

Communauté de communes du Clermontois



9 rue Henri Breuil
60600 Clermont

Commune de Cambronne les Clermont

45 rue de Vaux
60290 Cambronne les Clermont
mairie.cambronne-les-clermont@wanadoo.fr

ELABORATION DU PLAN LOCAL D'URBANISME

U3CLC0416




EMPLACEMENTS RESERVES

Date d'origine :
MARS 2019

4d

ARRET du Projet - Dossier annexé à la
délibération municipale du 18 mars 2019

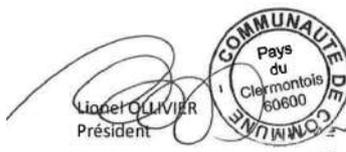

APPROBATION - Dossier annexé à la
délibération du conseil communautaire du
13/02/2020

Bureaux d'études : Sarl **Pro-G Urbain,**

Urbaniste

Ecologue

écosphère AGENCE NORD-OUEST,

Conseil et ingénierie pour la nature et le développement durable

23 rue de Méry
60190 Neufvy,
06.23.01.61.60,
anne-claire@guigand.fr







28 rue du Moulin
60490 CUVILLY
33(0)3.44.42.84.55
www.ecosphere.fr


Participation financière : Conseil Départemental de l'Oise

LISTE DES EMPLACEMENTS RESERVES


N° ER	PARCELLES CADASTRALES	EMPRISE m2	BENEFICIAIRE	DESTINATION
ER n°1	Section W n°49	11,71 m2	Communauté de Communes du Clermontois	Création d'un assainissement collectif des eaux usées
ER n°2	Section D n°782	150 m2	Communauté de Communes du Clermontois	Création d'un assainissement collectif des eaux usées
ER n°3	Section ZC n°170	32,85 m2	Communauté de Communes du Clermontois	Création d'un assainissement collectif des eaux usées
ER n°4	Section ZB n°18	112,25 m2	Communauté de Communes du Clermontois	Création d'un assainissement collectif des eaux usées
ER n°5	Section B n°153	193,77 m2	Communauté de Communes du Clermontois	Création d'un assainissement collectif des eaux usées
ER n°6	Section C n°2419	100,05 m2	Communauté de Communes du Clermontois	Création d'un assainissement collectif des eaux usées
ER n°7	Section C n°1526	130,74 m2	Communauté de Communes du Clermontois	Création d'un assainissement collectif des eaux usées
ER n°8	Section C n°1165	170,32 m2	Communauté de Communes du Clermontois	Création d'un assainissement collectif des eaux usées
ER n°9	Section C n°278	68,78 m2	Communauté de Communes du Clermontois	Création d'un assainissement collectif des eaux usées
ER n°10	Section ZE n°96	27,26 m2	Communauté de Communes du Clermontois	Création d'un assainissement collectif des eaux usées
ER n°11	Section C n°2426 et n°2425	12,22 m2 et 49,10 m2	Communauté de Communes du Clermontois	Création d'un assainissement collectif des eaux usées
ER n°12	Section ZE n°113	1045,01 m2	Communauté de Communes du Clermontois	Création d'un assainissement collectif des eaux usées
ER n°13	Section B n°379 et n°380	470 m2	Commune	Elargissement de la Rue des Vaches
ER n°15	Section B n°412	695 m2	Commune	Aménagement d'une place publique
ER n°16	Section ZC n°125	467 m2	Commune	Création d'un accès nord vers la zone IAUB depuis la Route d'Ars
ER n°17	Section ZC n°138	3115 m2	Commune	Création d'un accès Est vers la zone IAUB depuis la Route d'Ars
ER n°18	Section ZC n°117	2215 m2	Conseil Départemental de l'Oise	Sécurisation de l'intersection Route d'Ars/ D137
ER n°19	Section D n°884	830 m2	Conseil Départemental de l'Oise	Sécurisation de l'intersection Route d'Ars/ D137
ER n°20	Section D n°229	320 m2	Commune	Aménagement d'une aire de retournement des véhicules
ER n°21	Section C n°2098	487 m2	Commune	Création d'un aménagement de gestion des eaux pluviales
ER n°22	Section B n°217 partielle, n°218, 219 et 220 totales	1795 m2	Commune	Création d'un aménagement de gestion des eaux pluviales

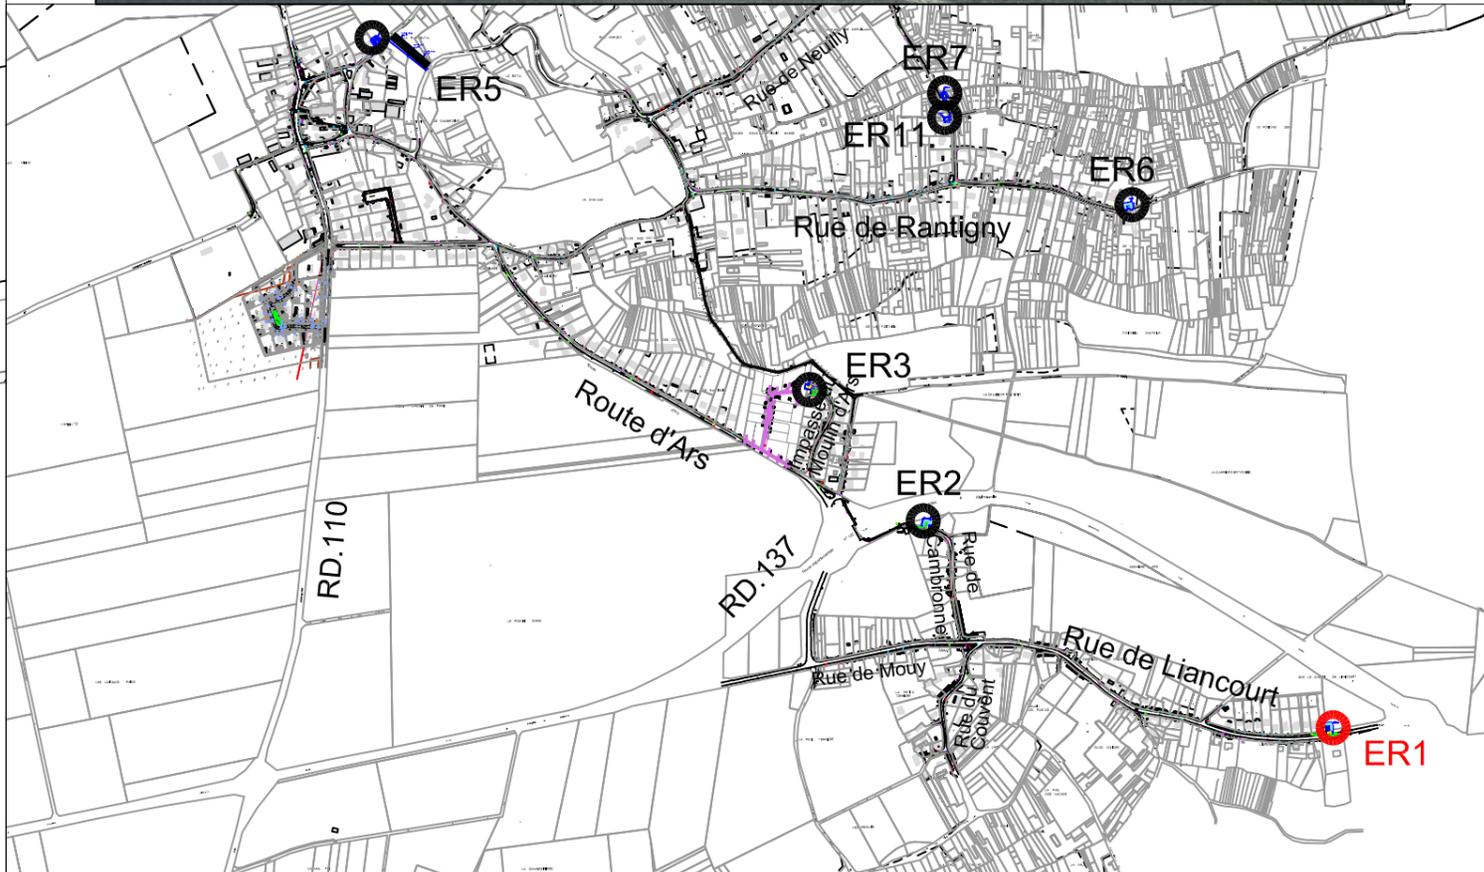
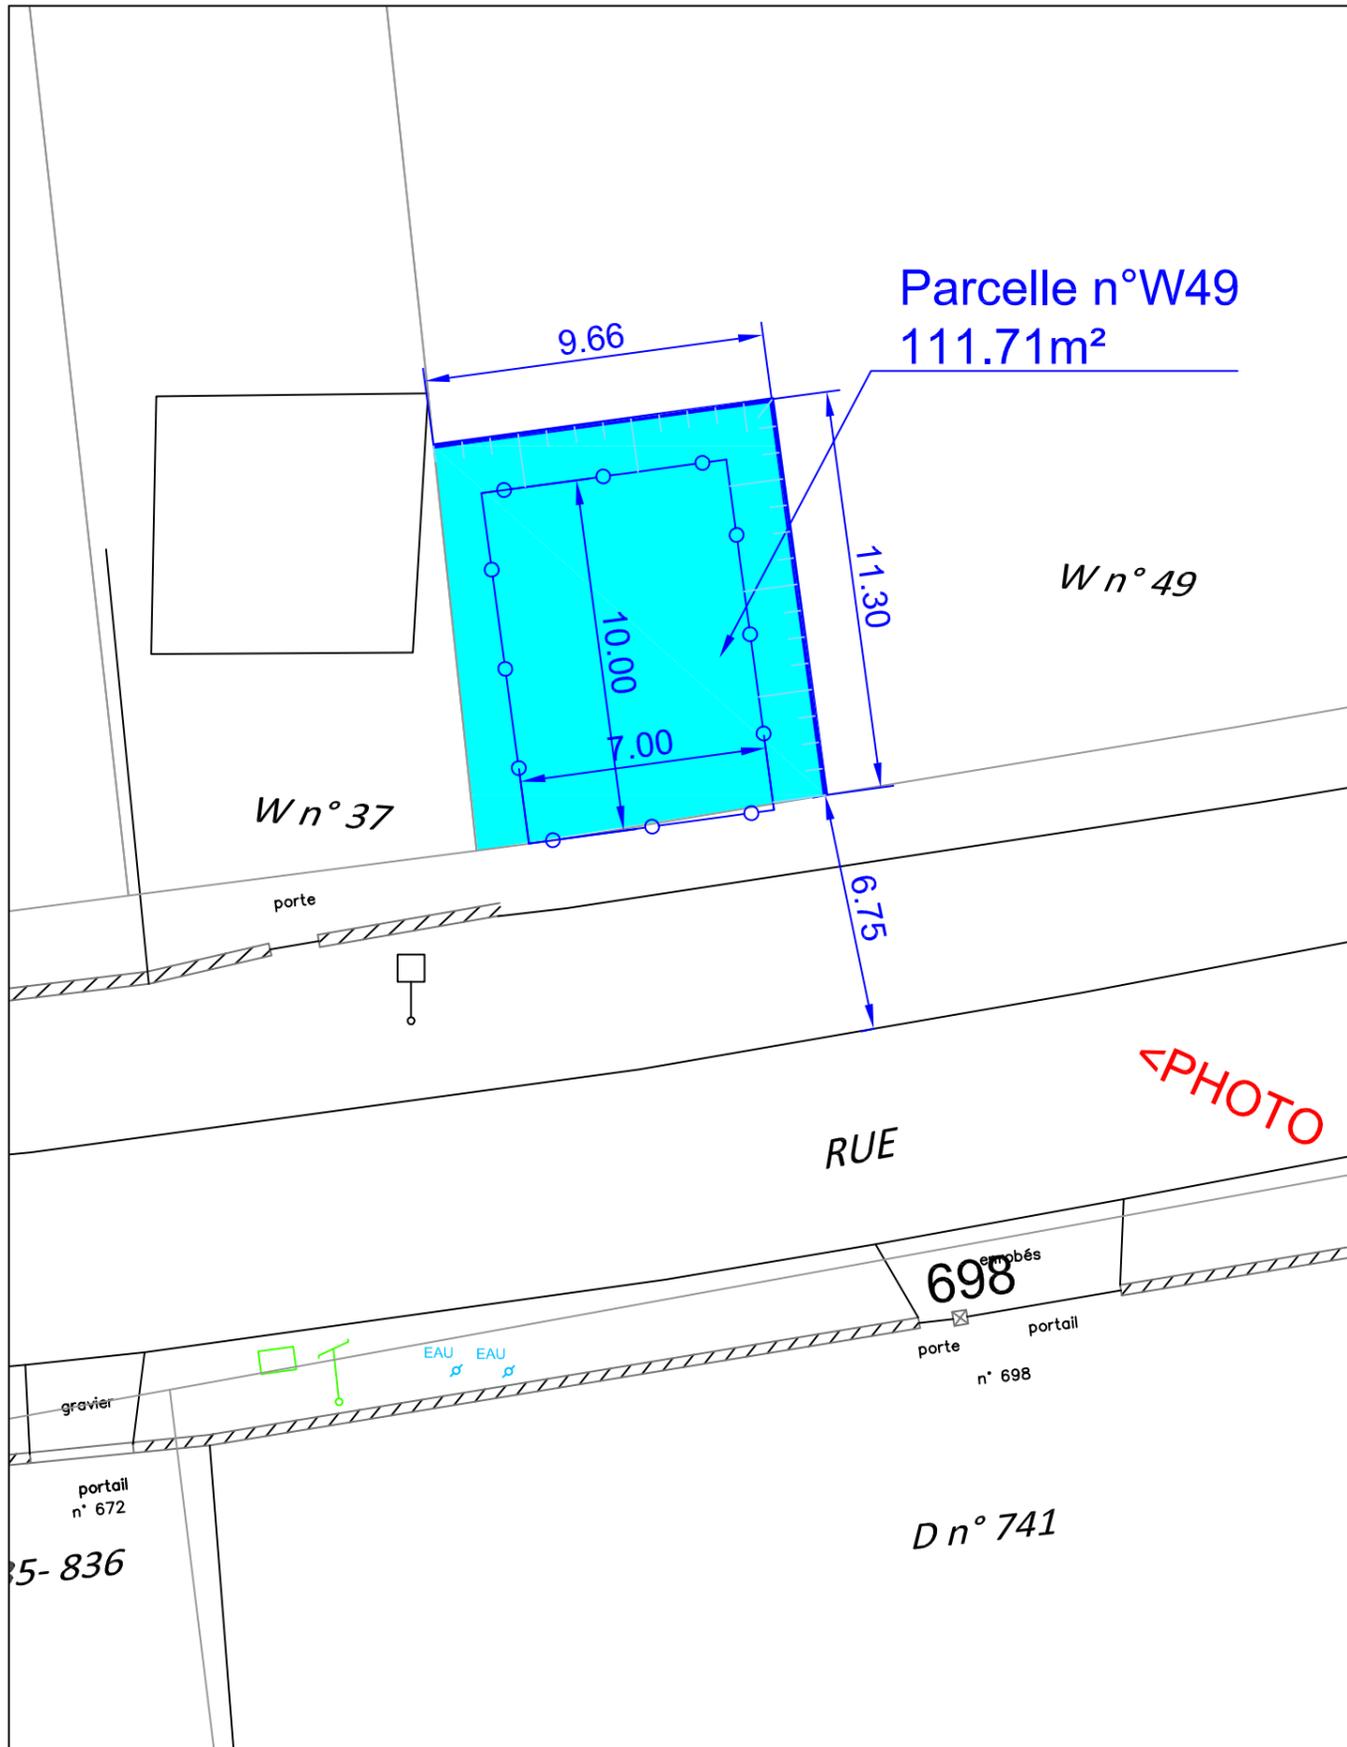


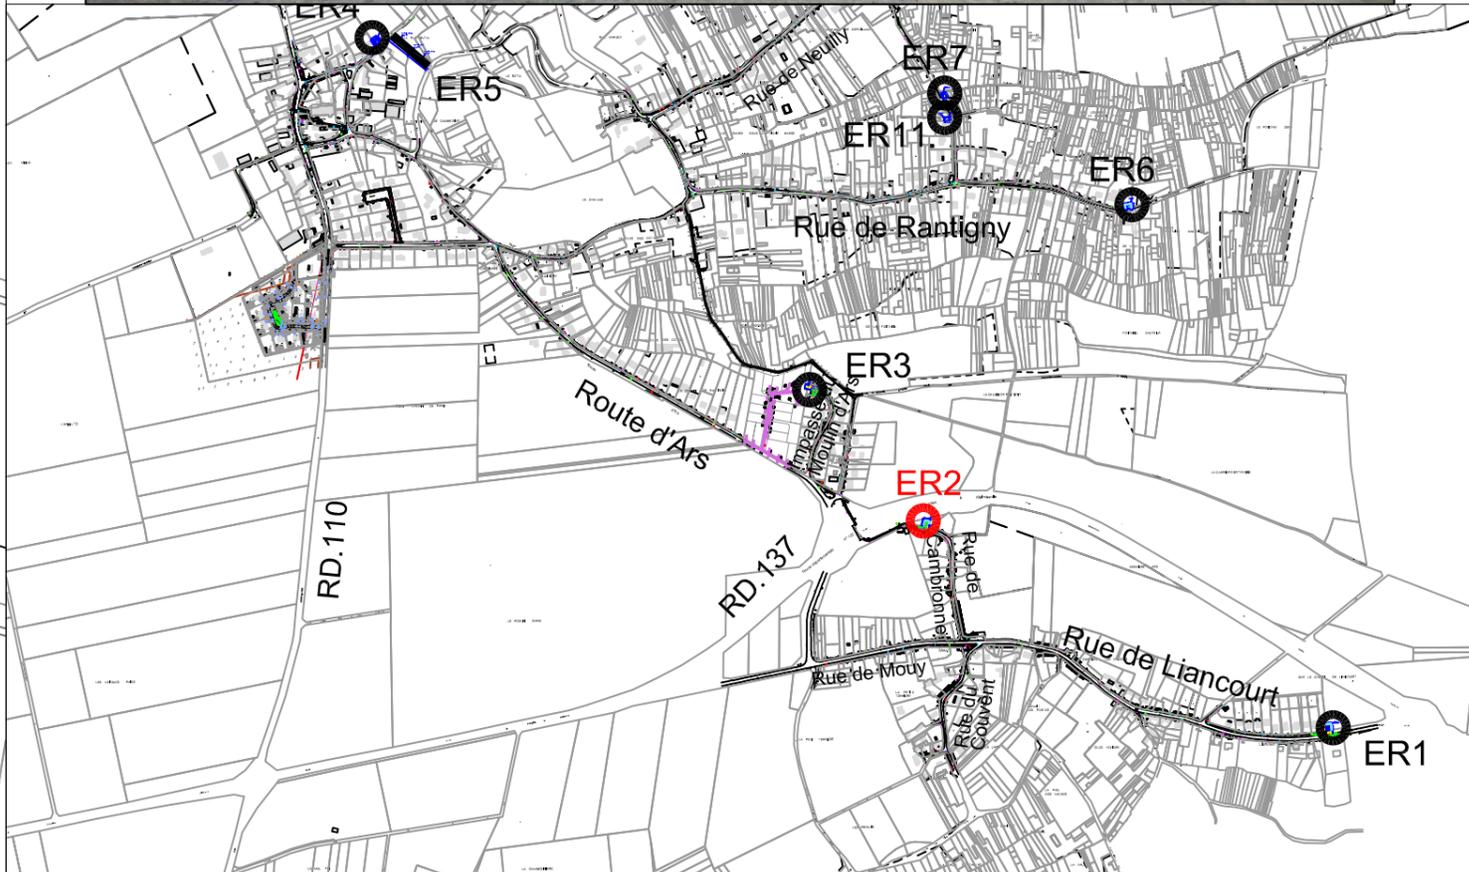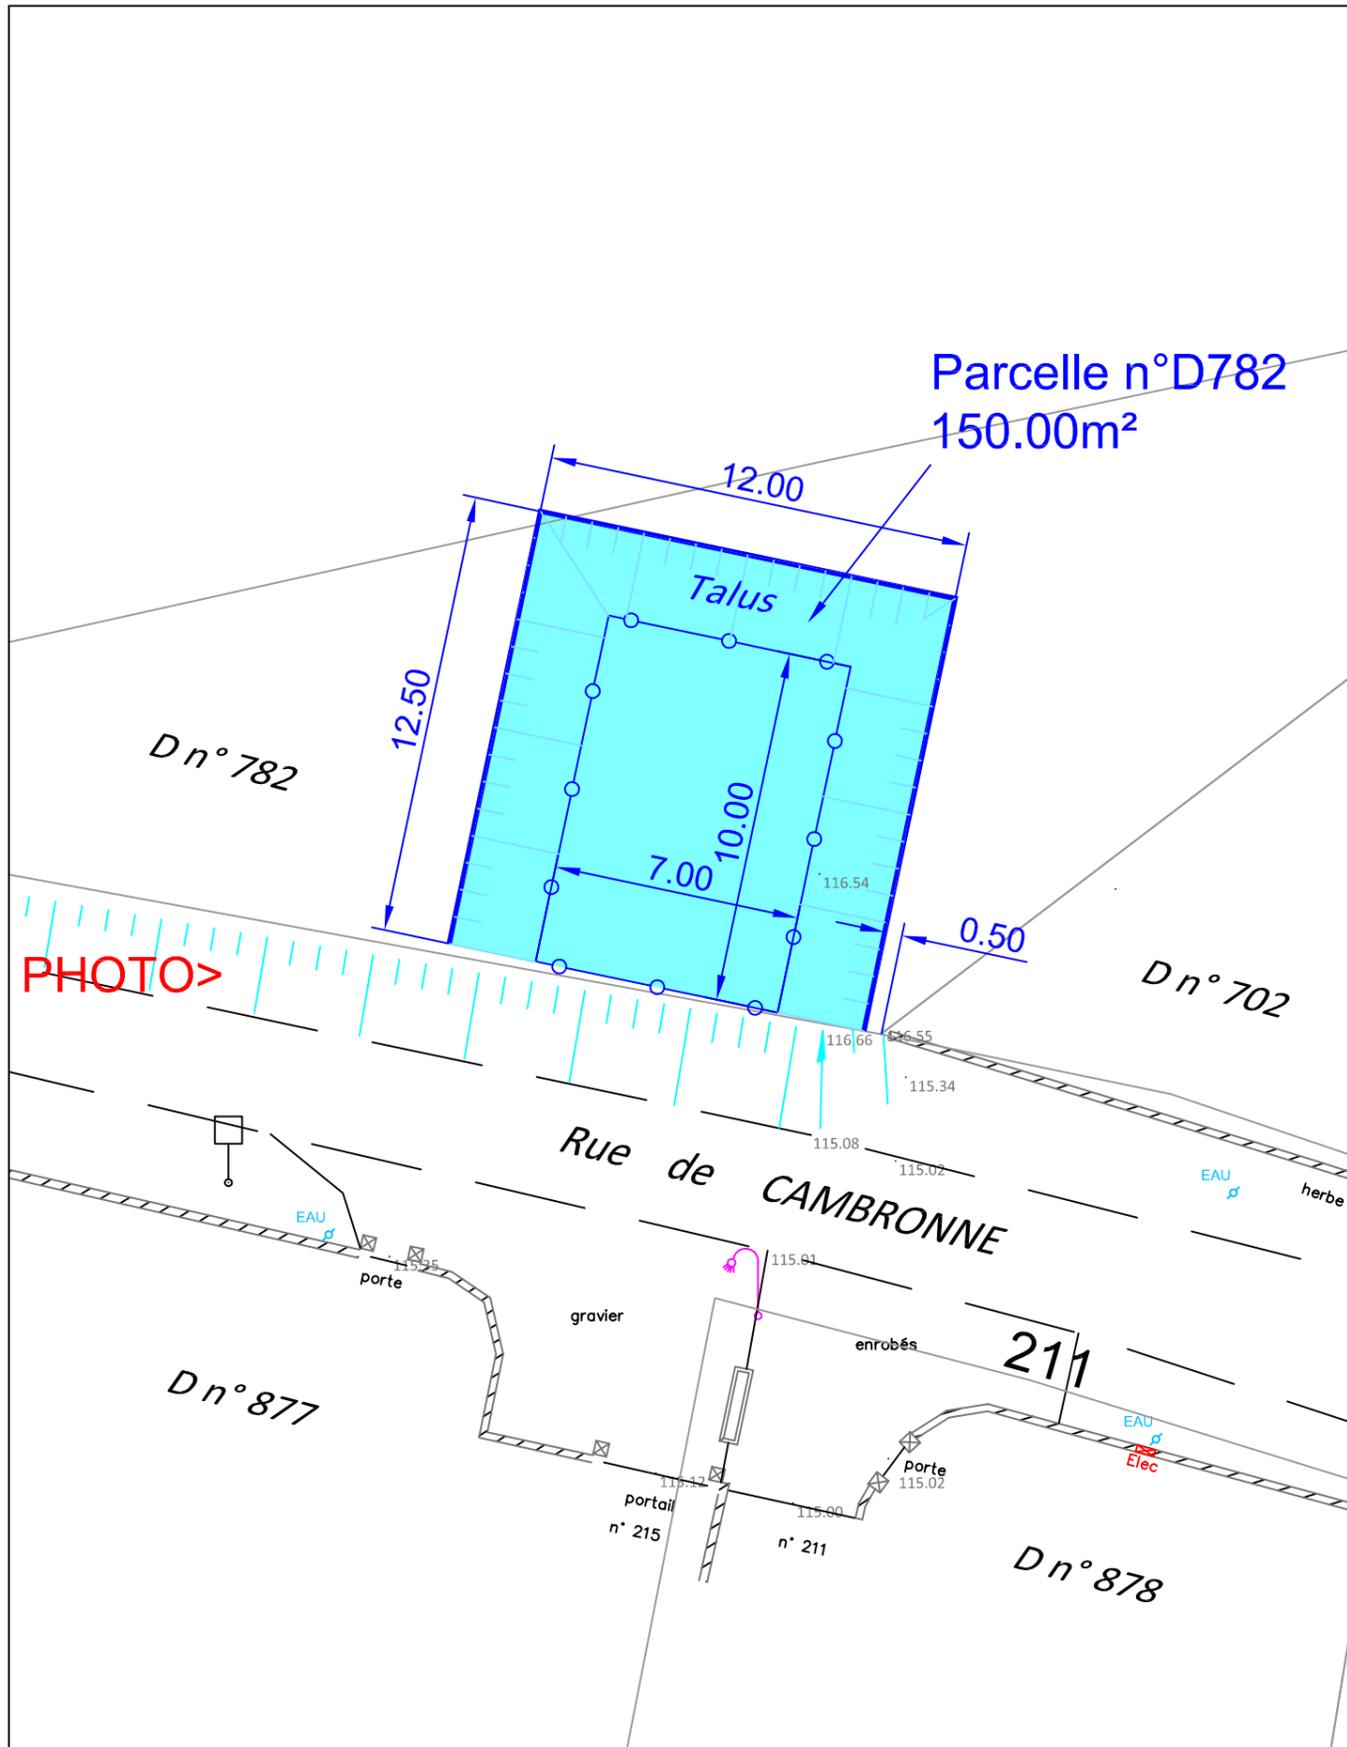


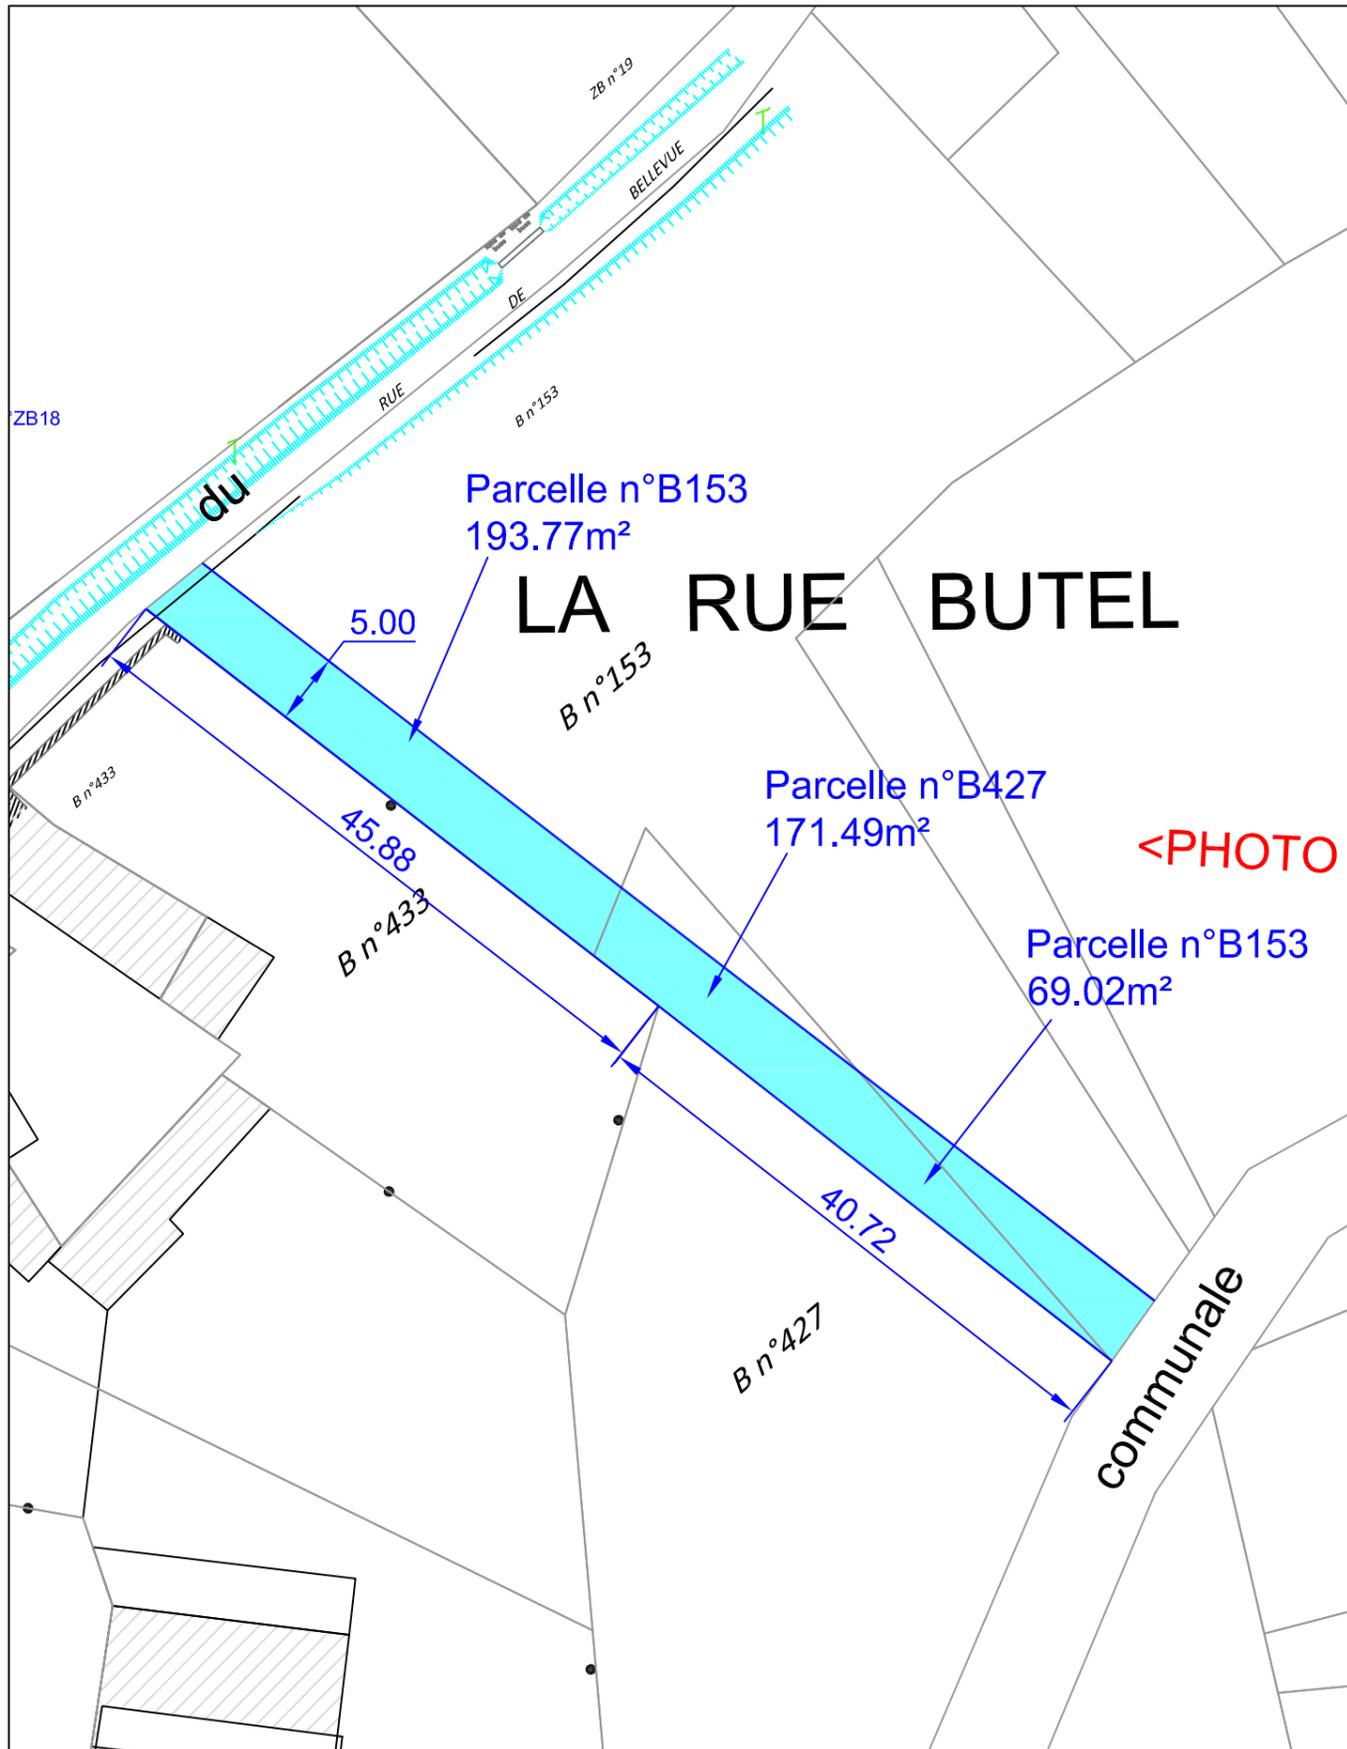



<PHOTO


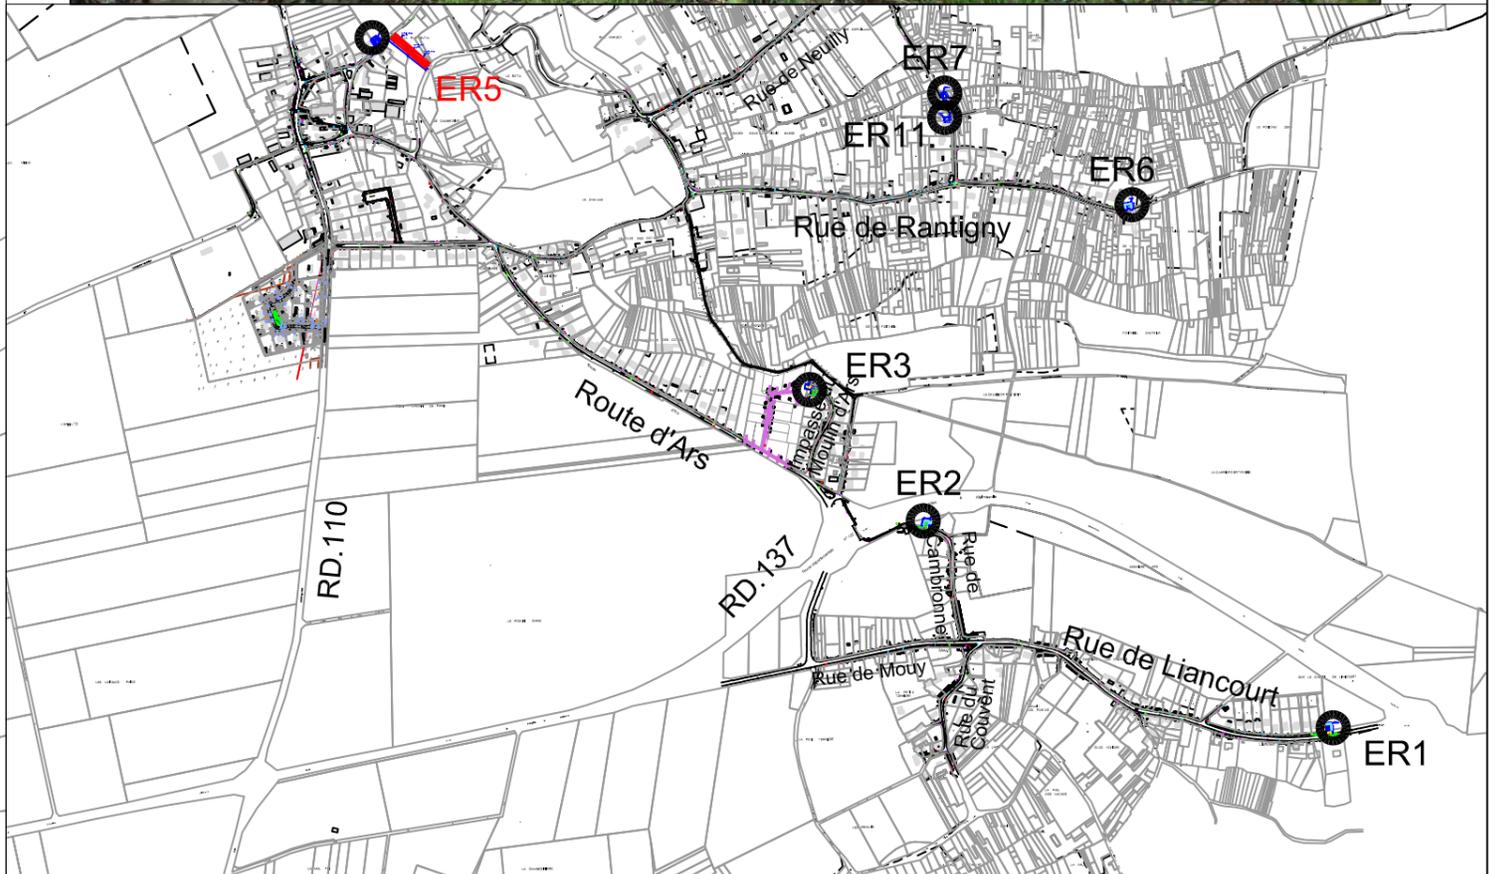


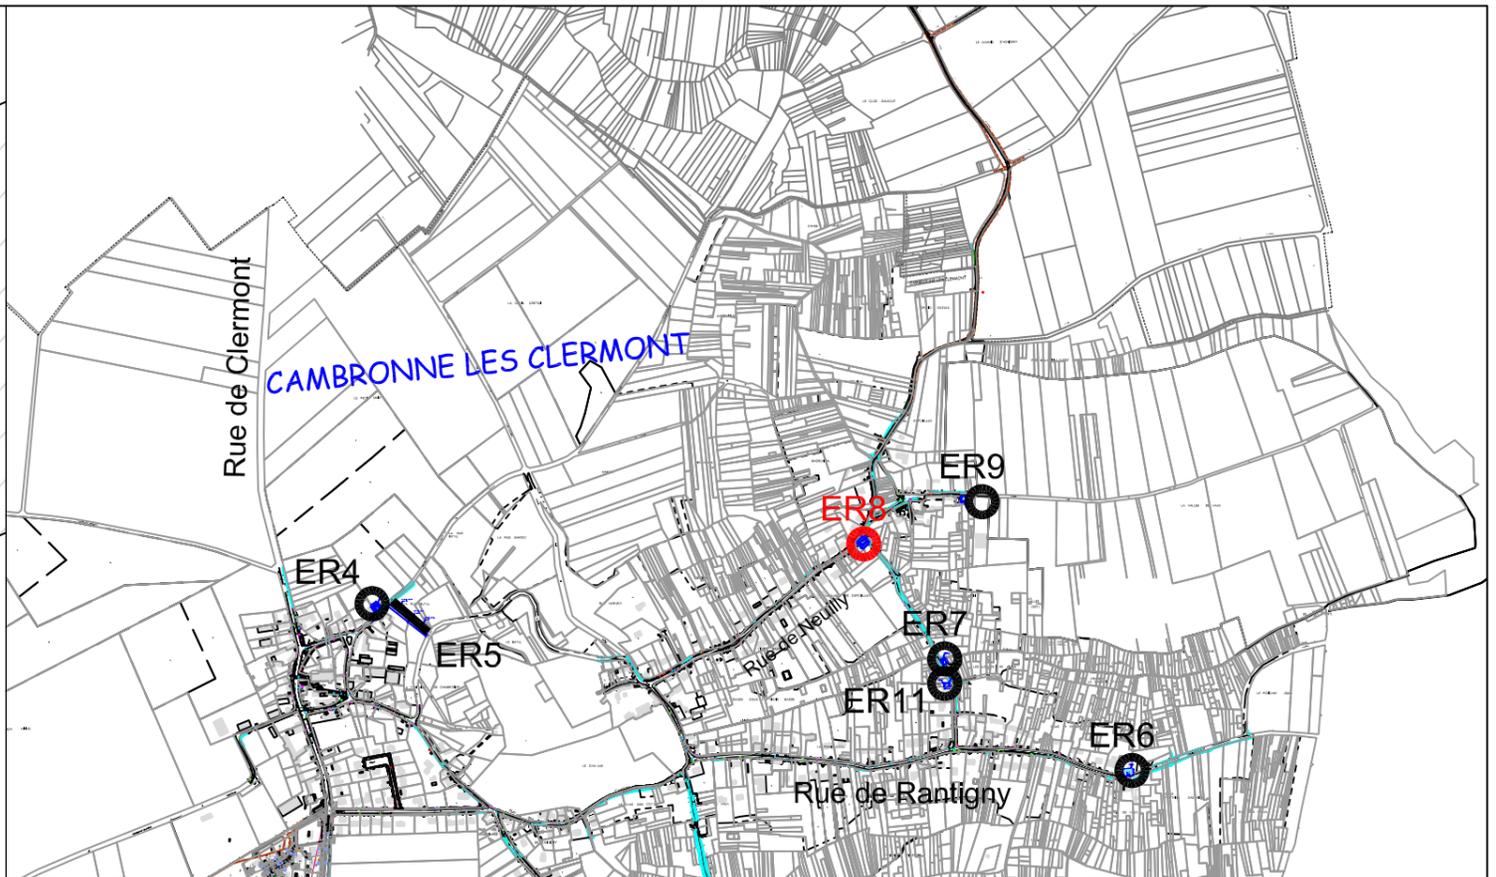
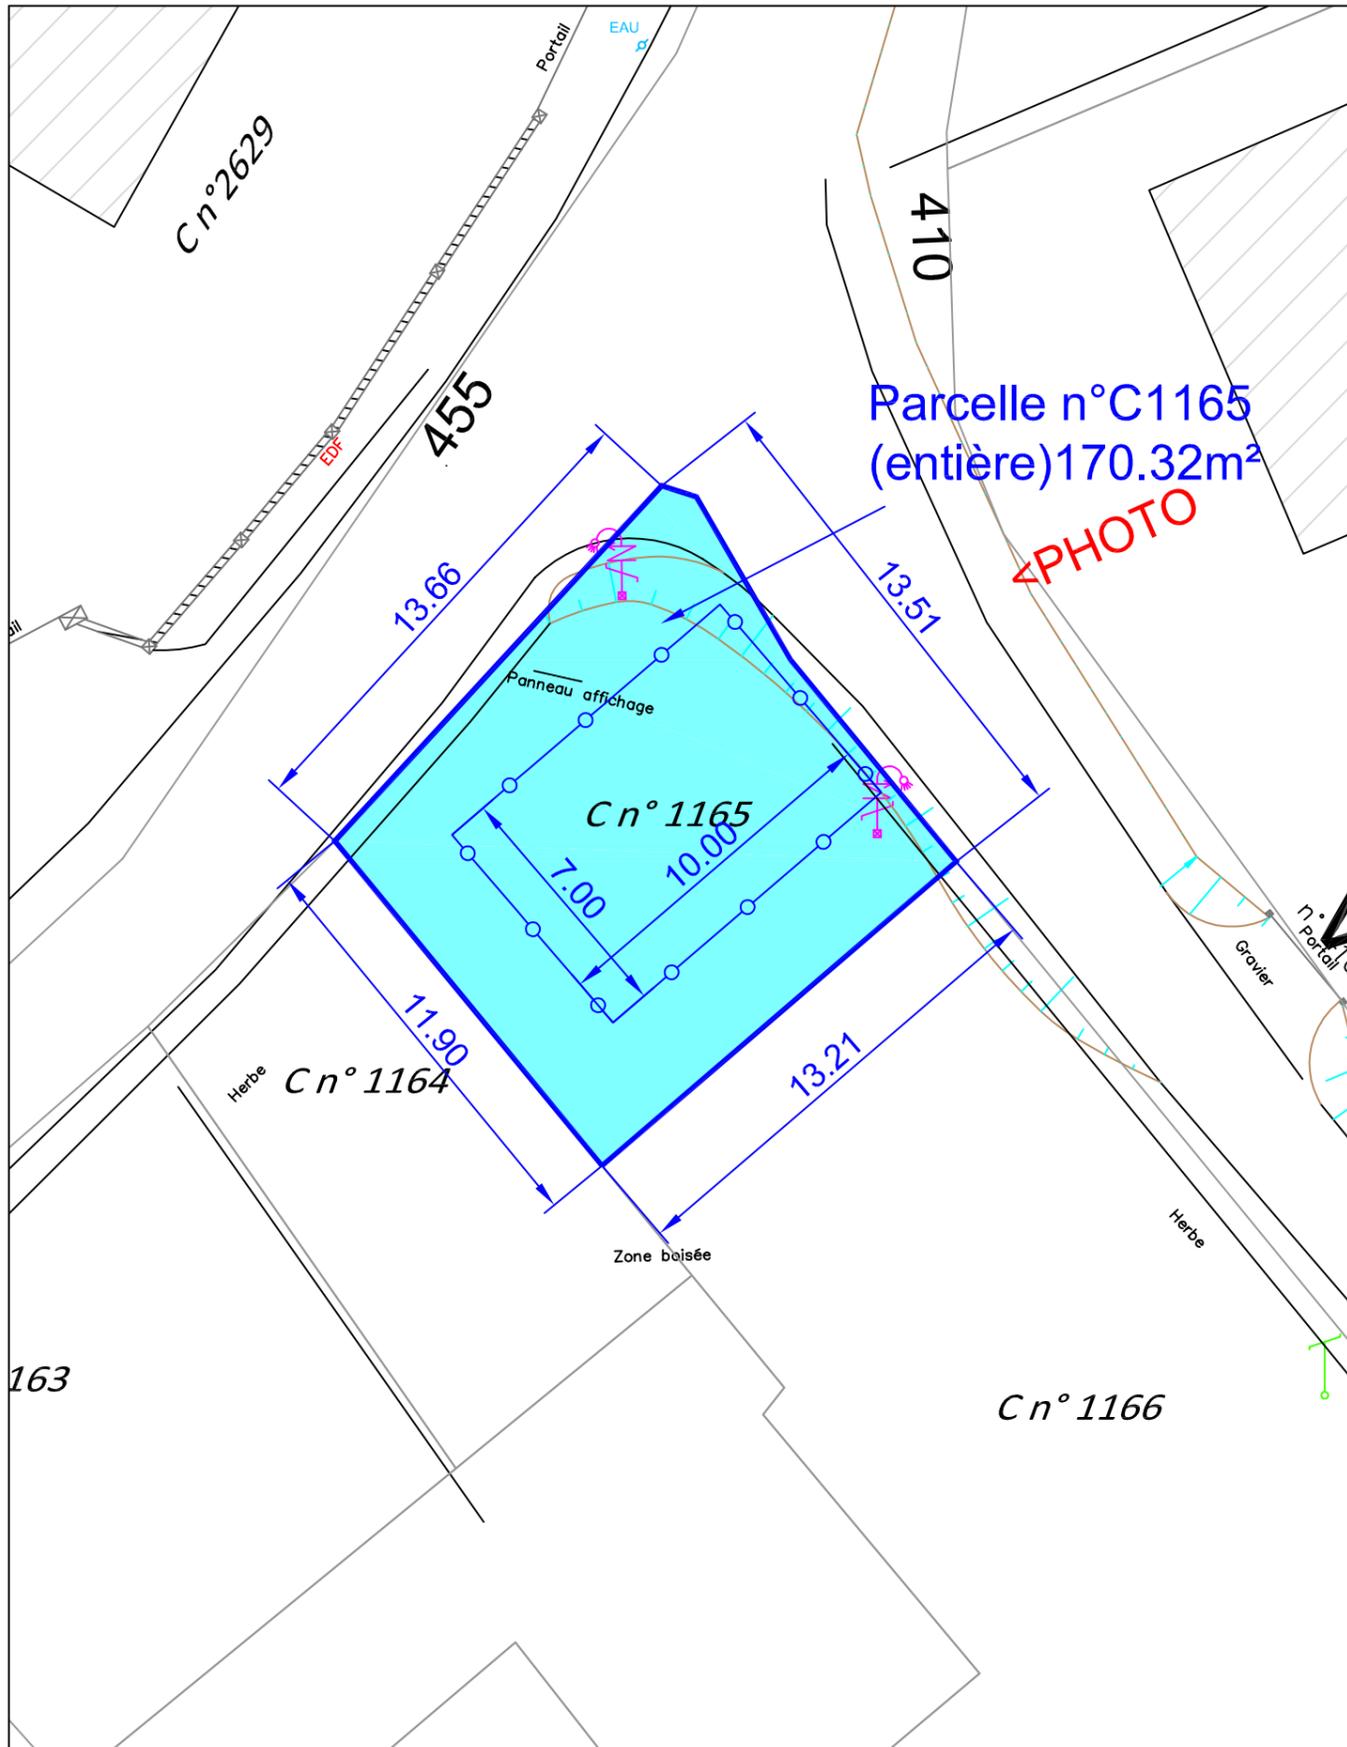


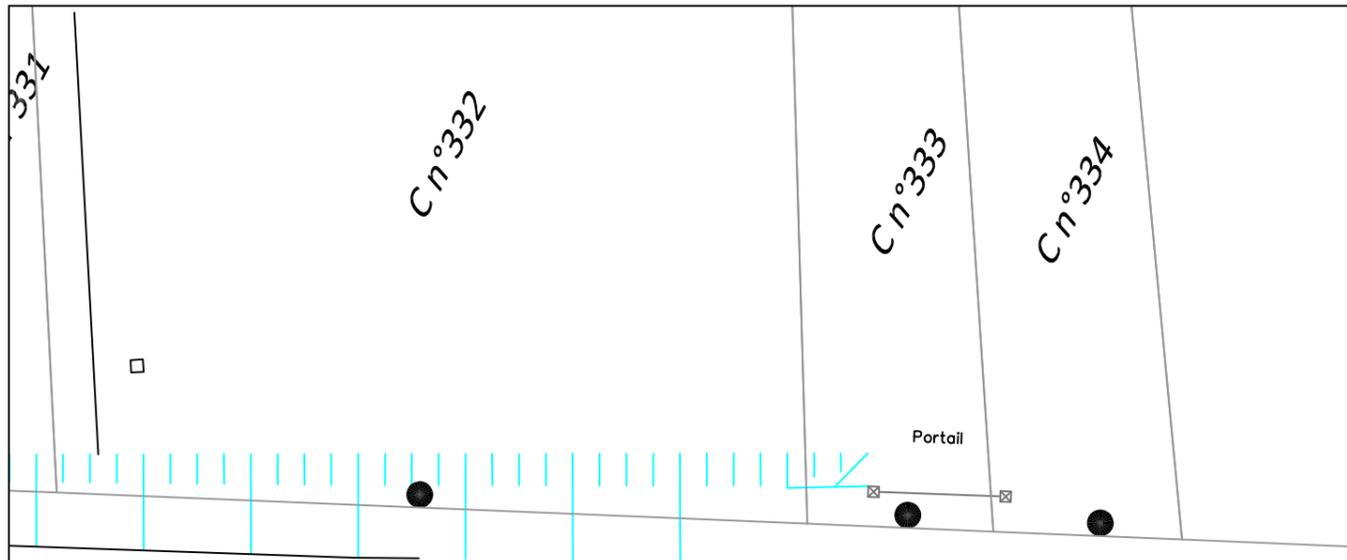


PHOTO>

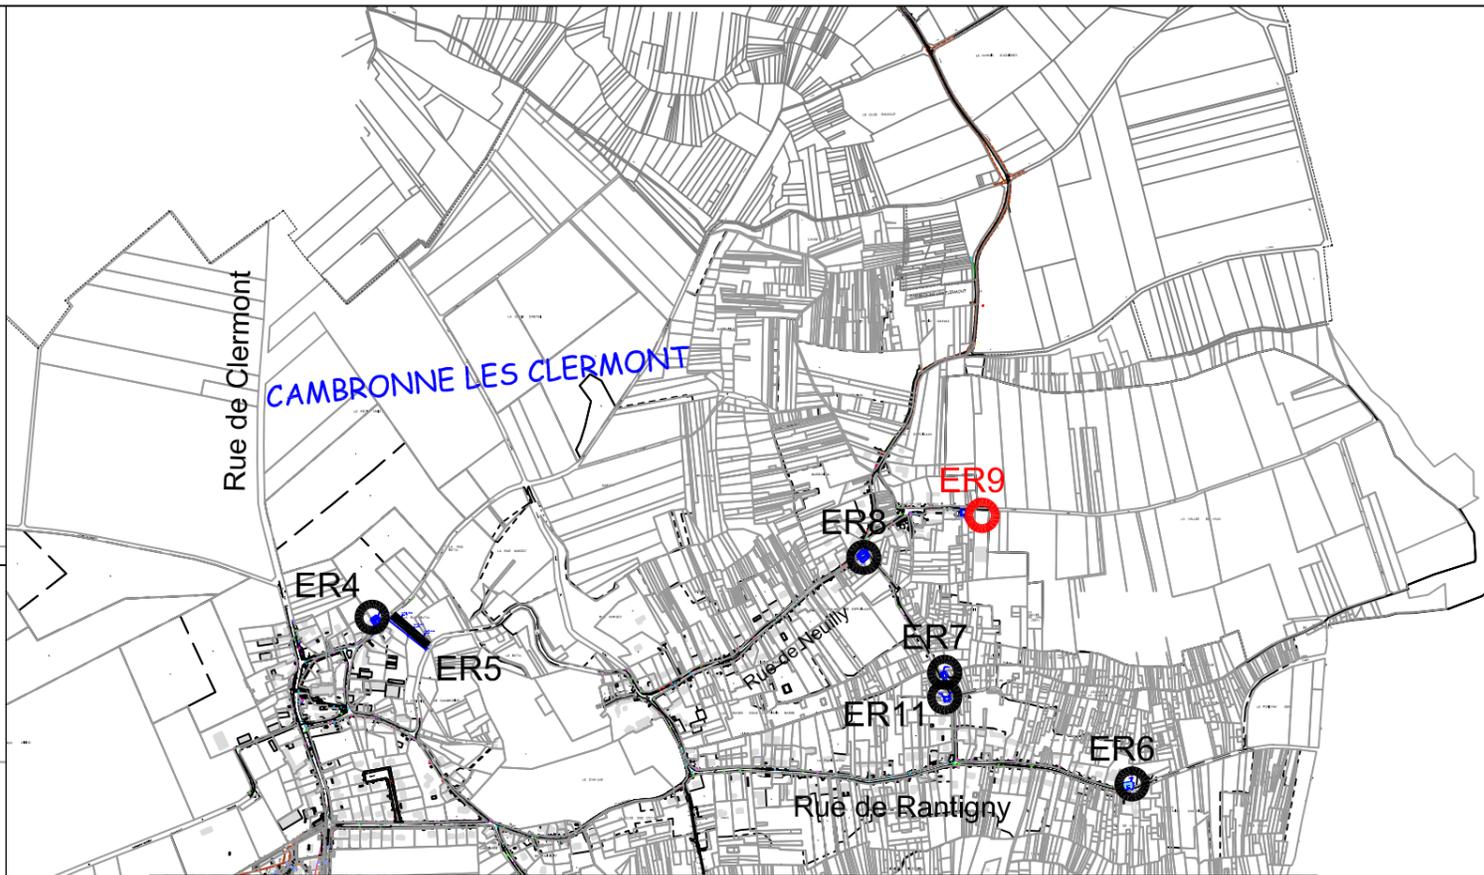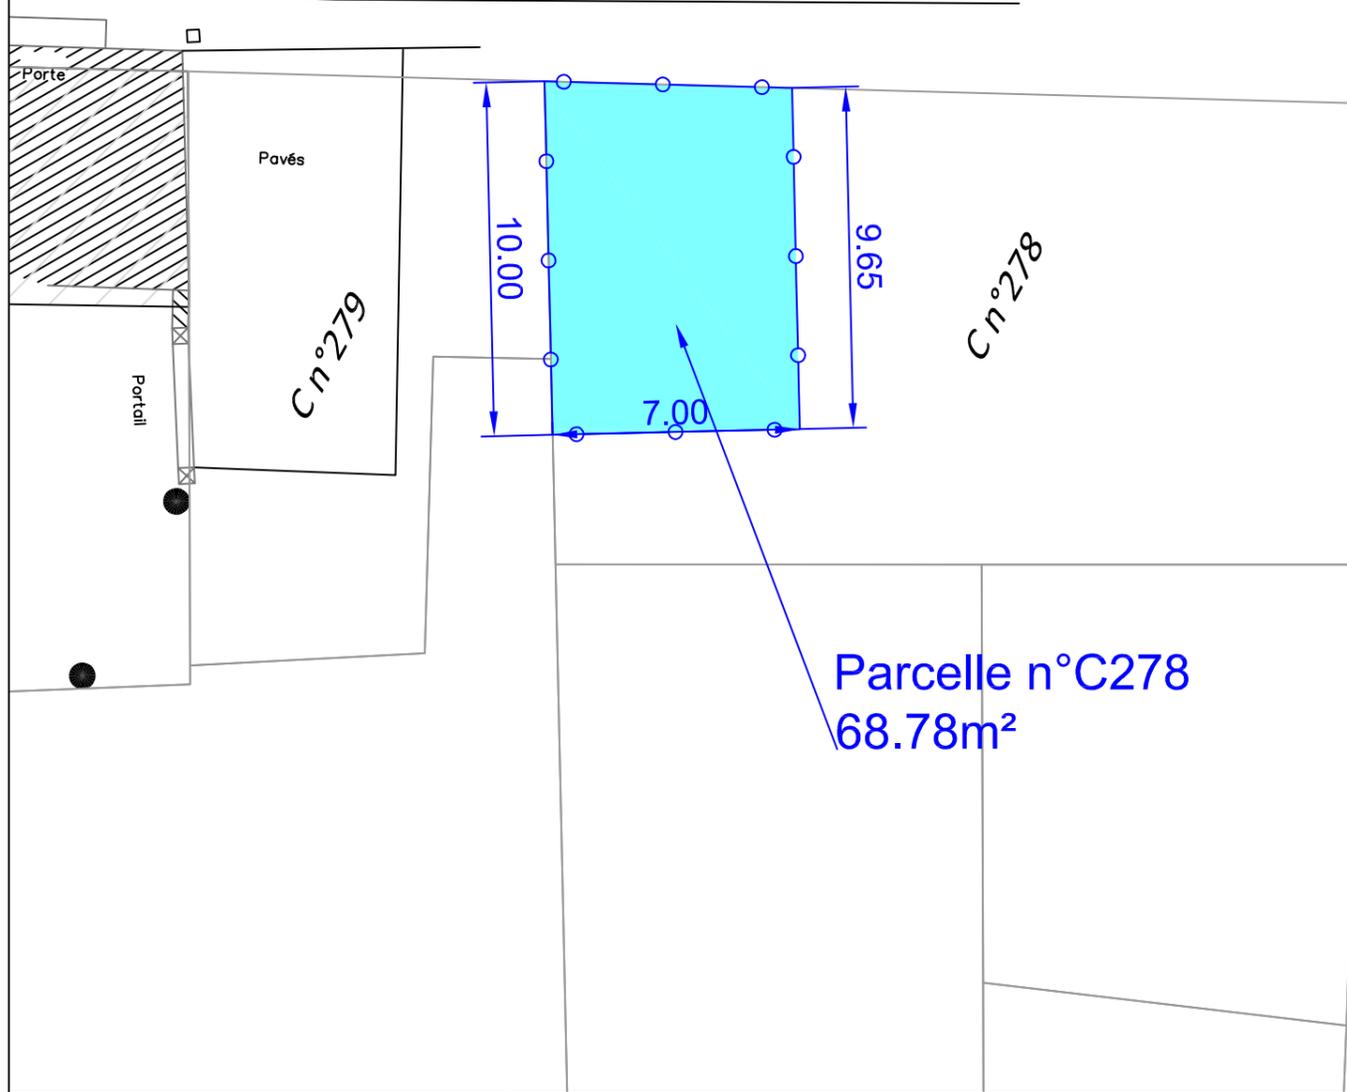

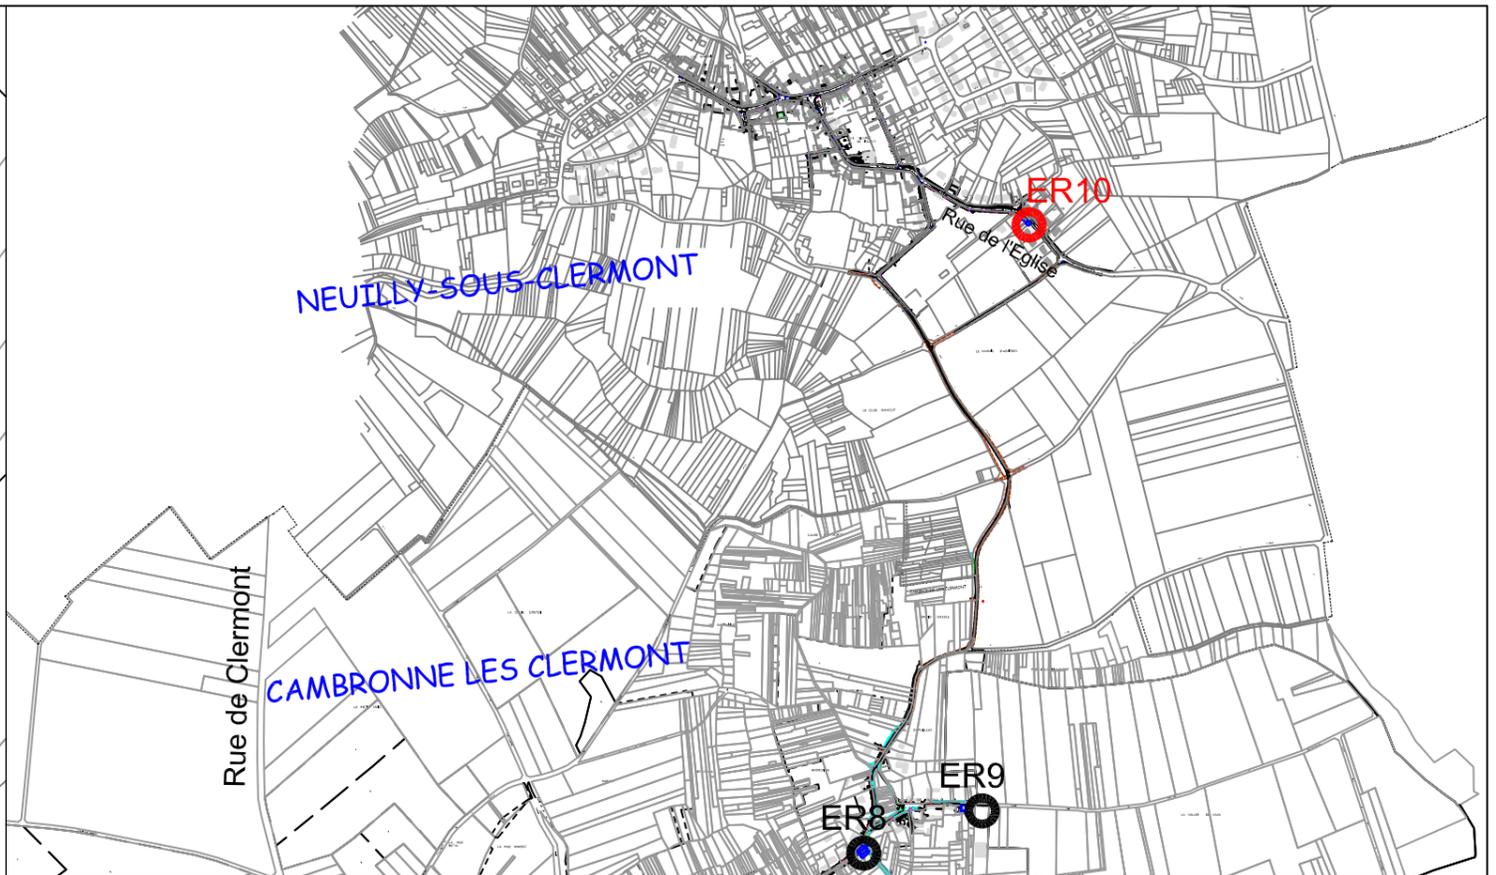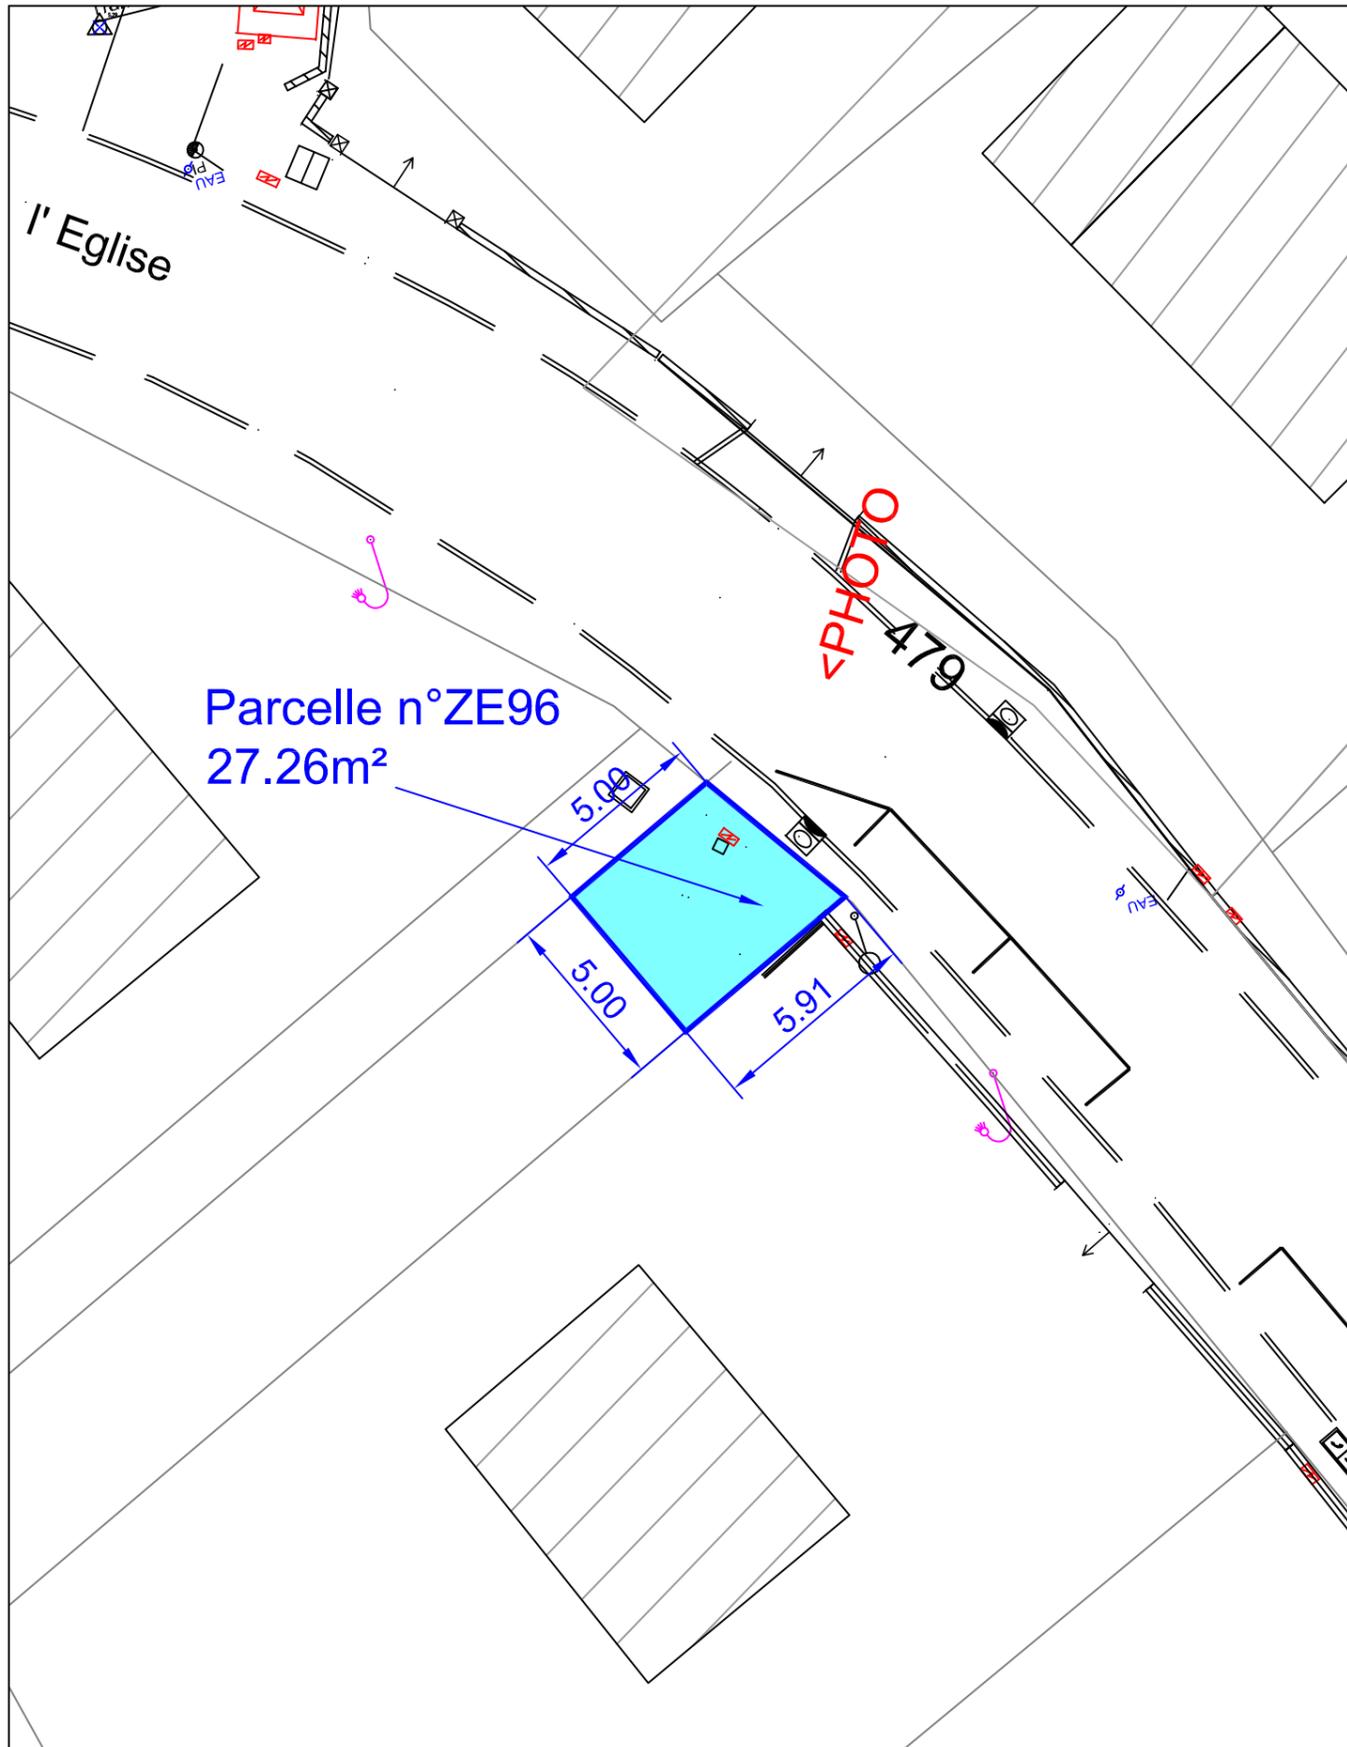


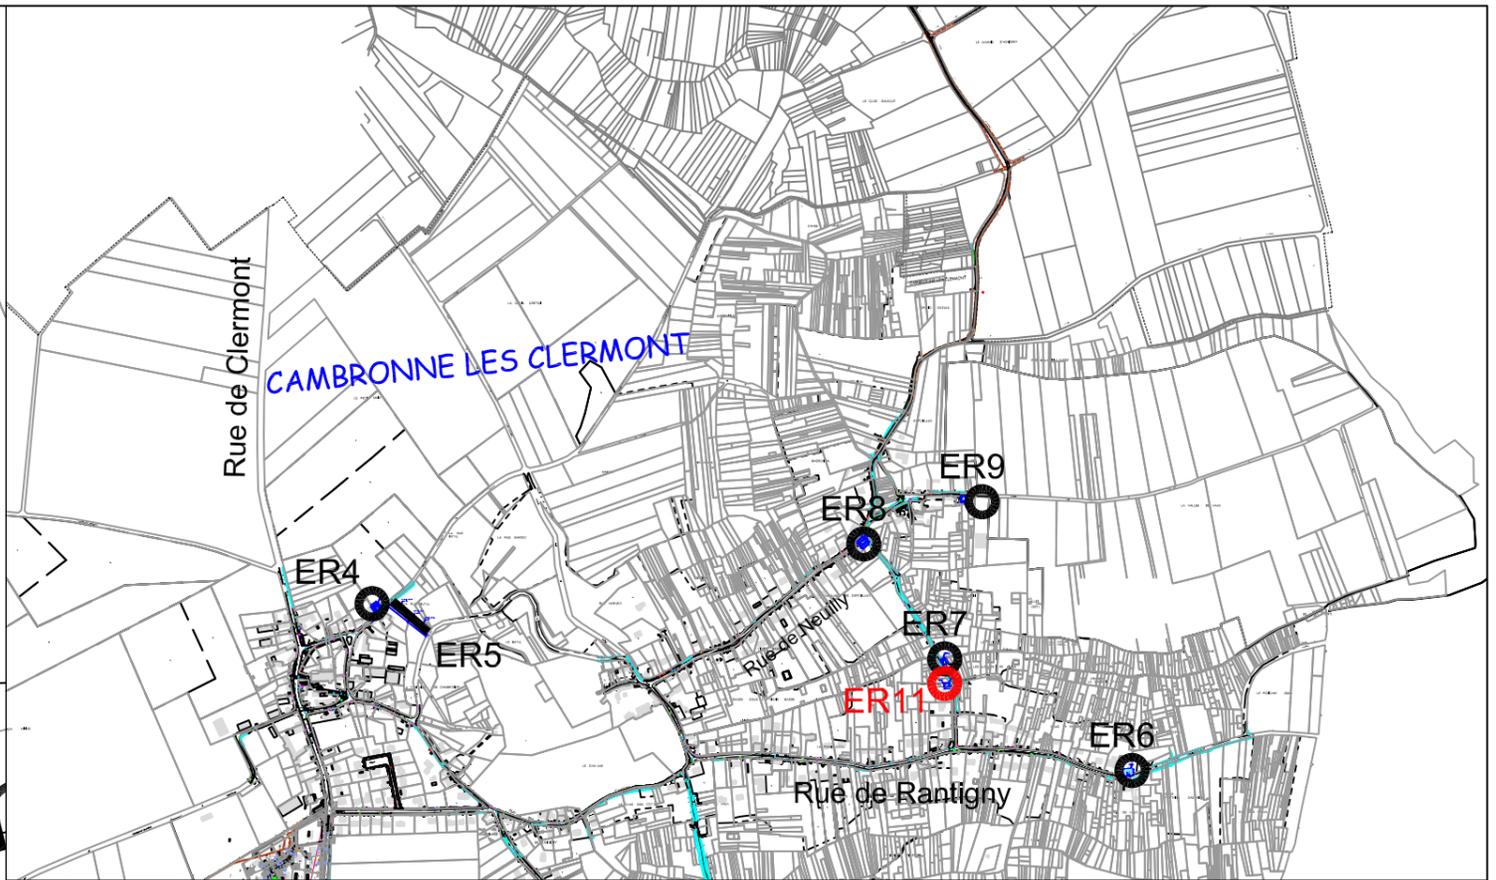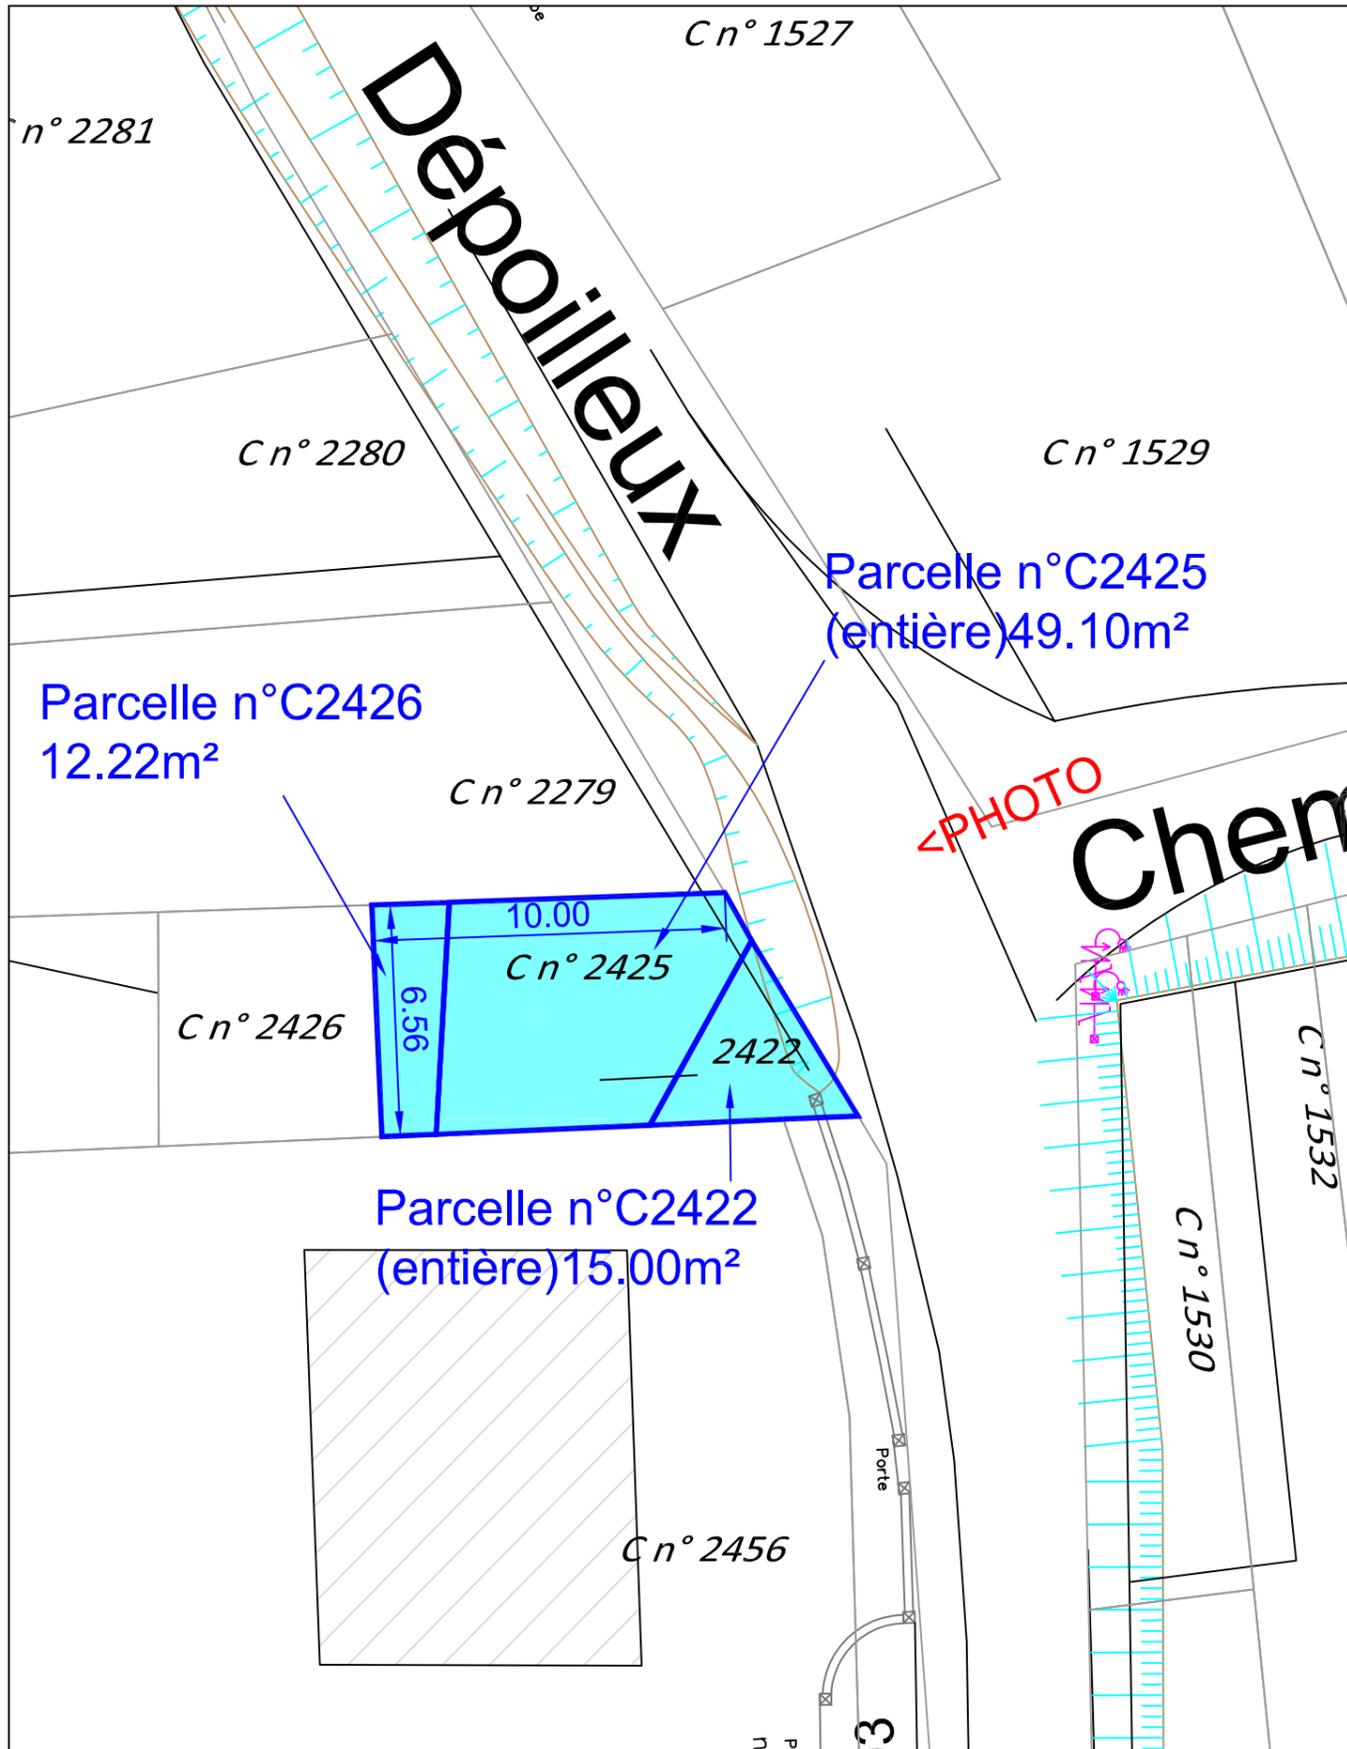


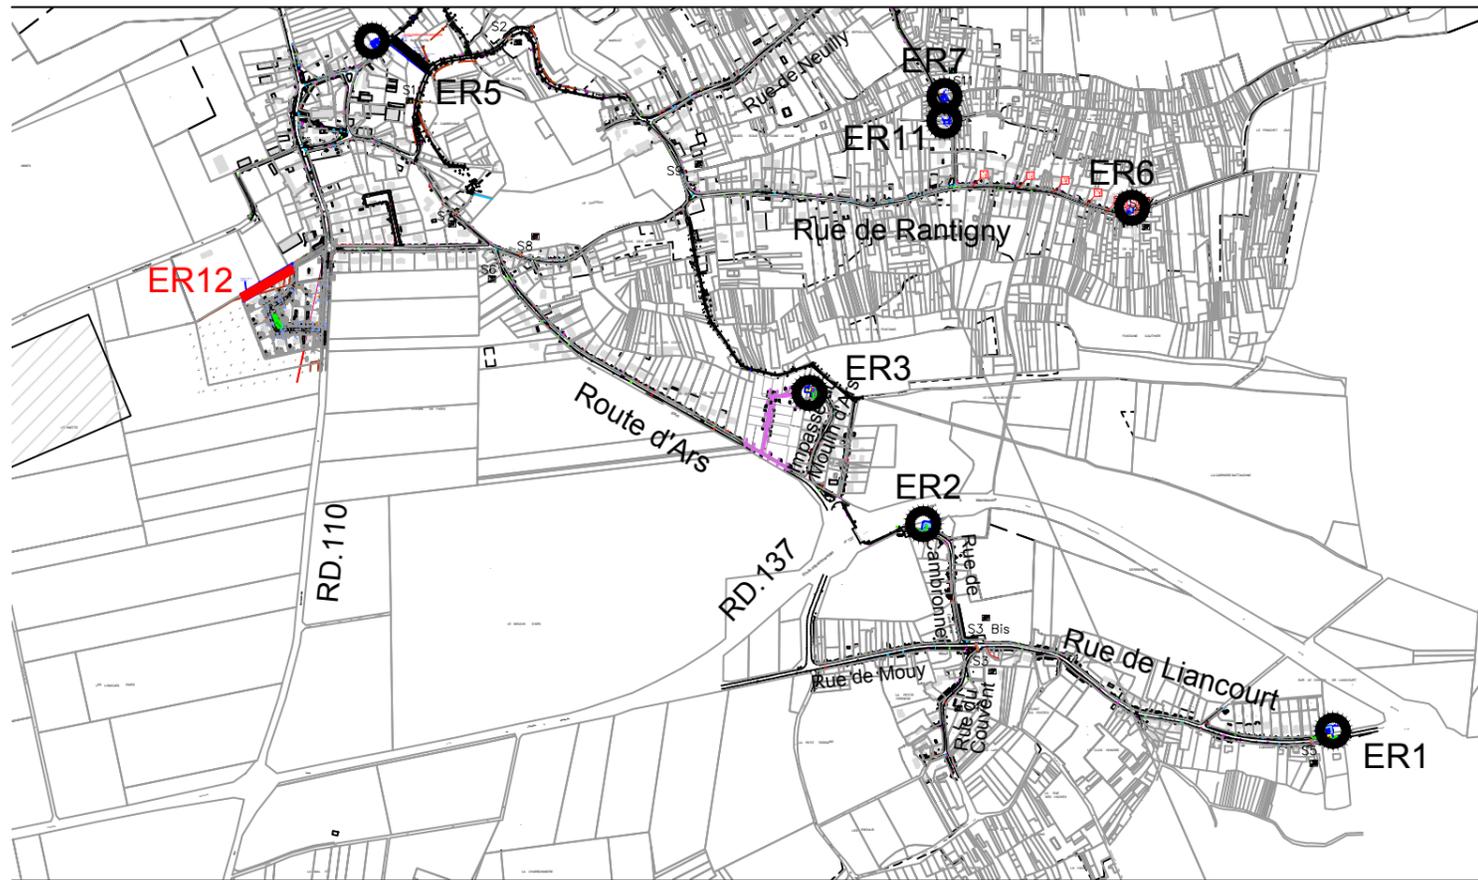

Stade

Parcelle n°ZE113
1045.01m²

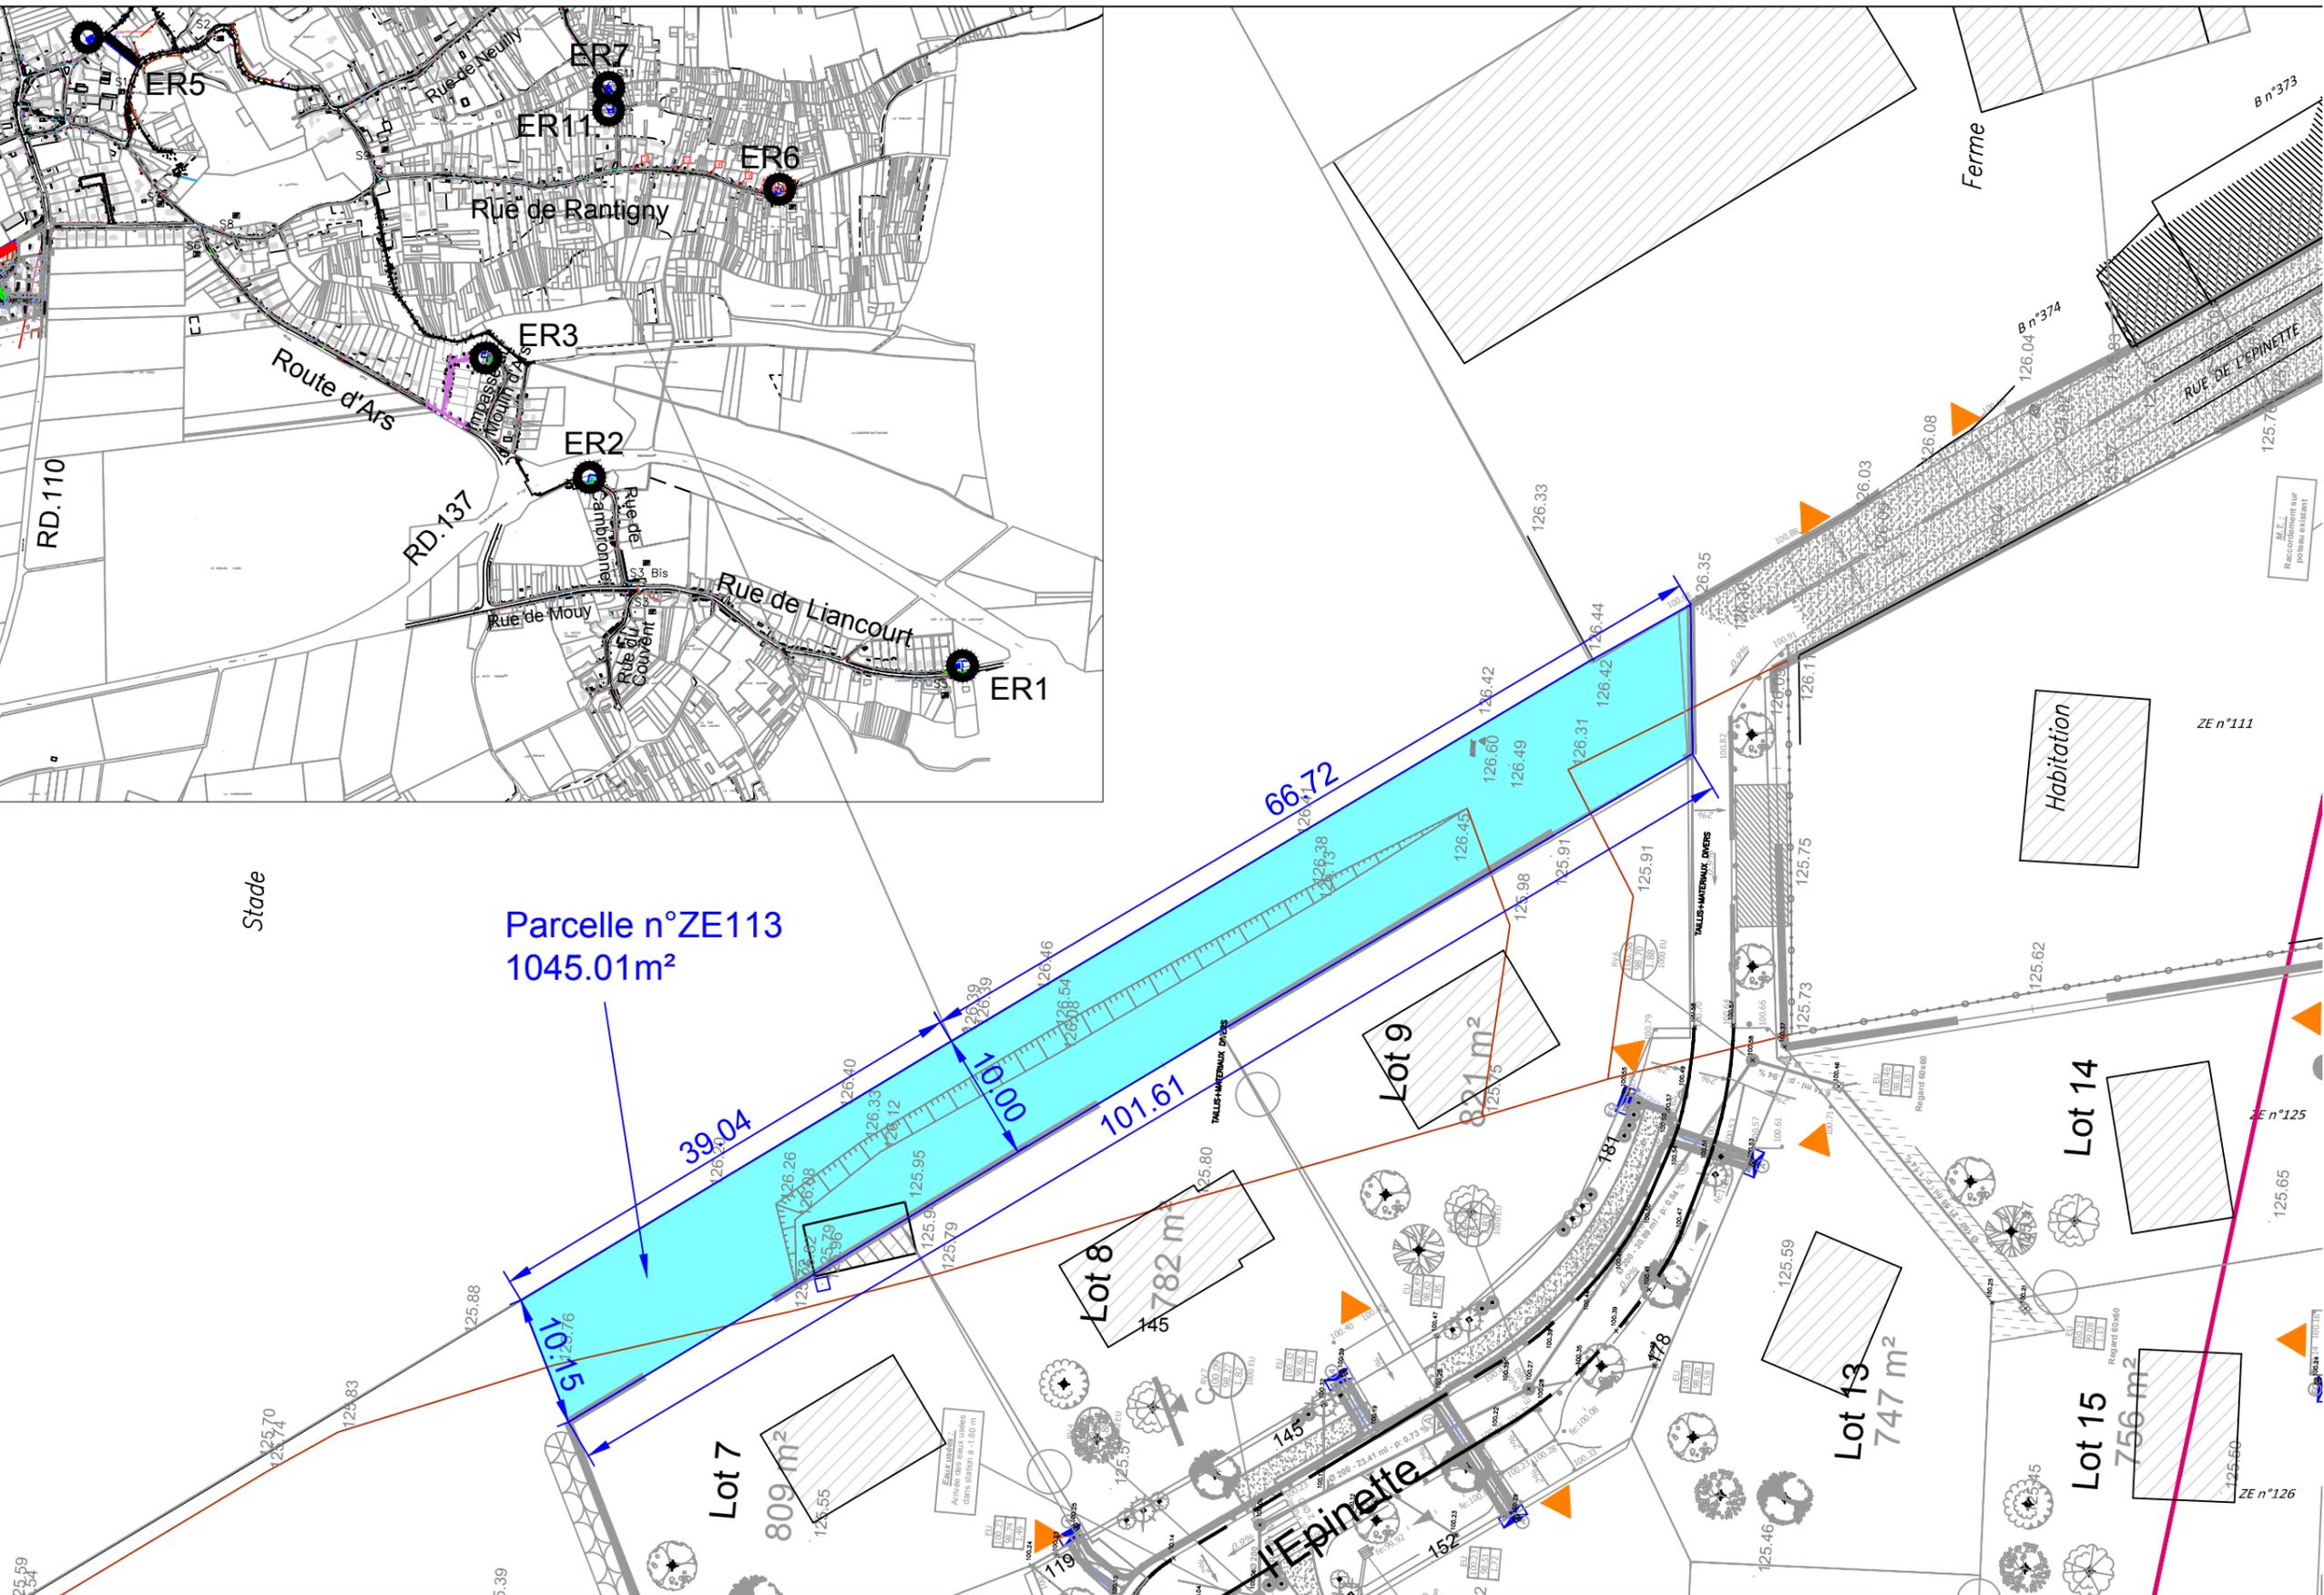

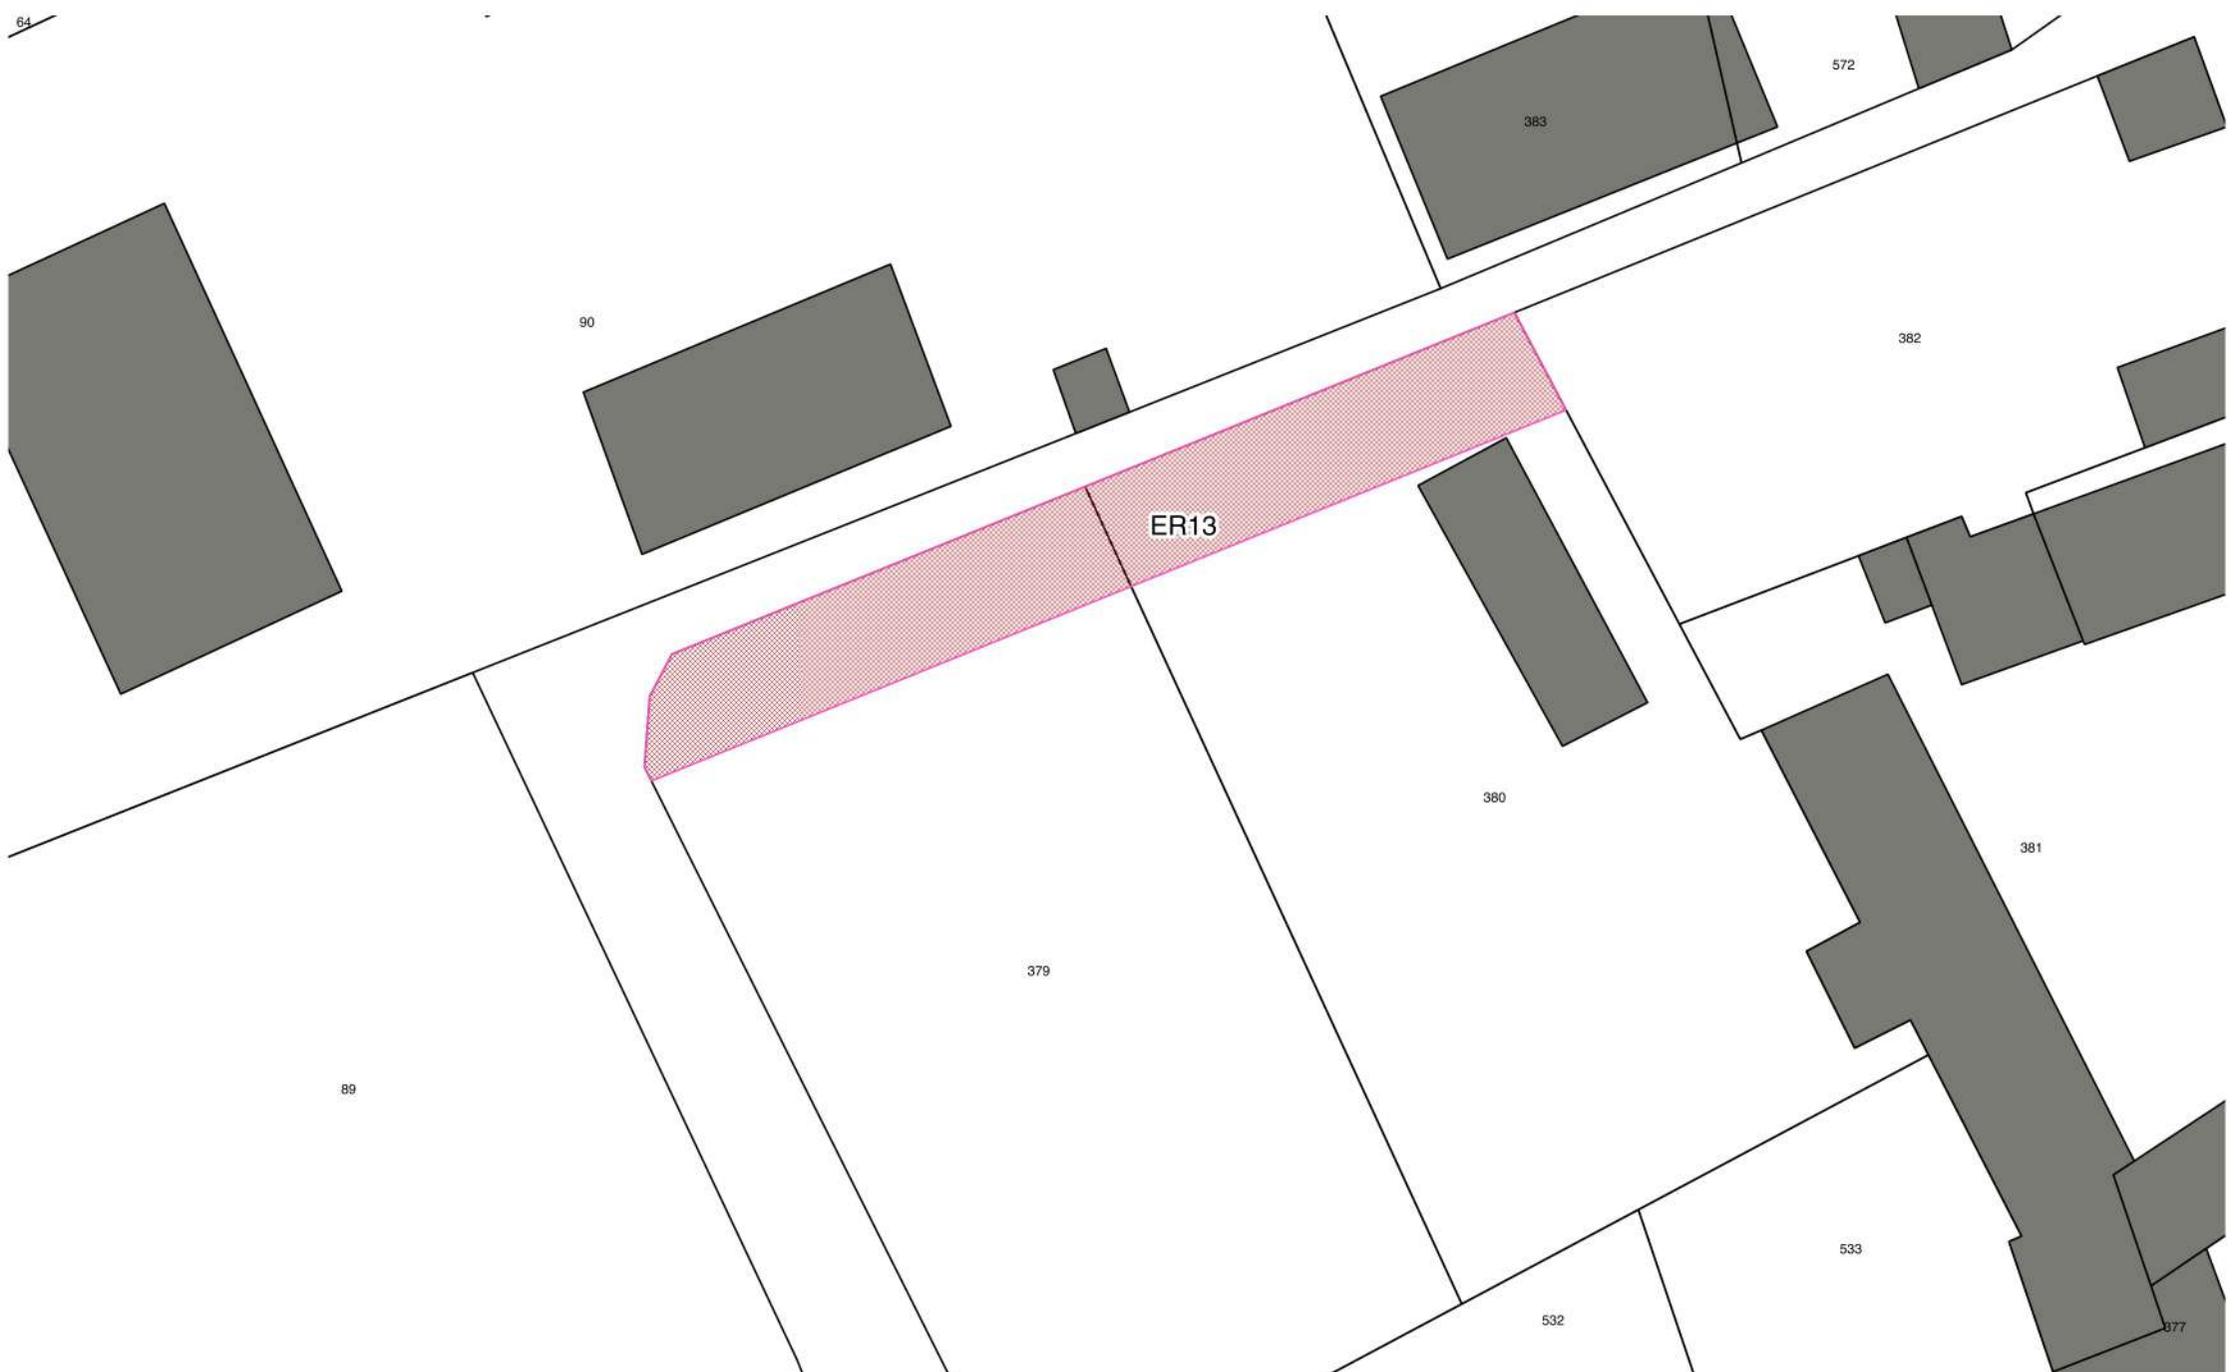

EMPLACEMENT RESERVE N° 13

Références cadastrales : Section 000B, parcelles n°379 et 380 partielles.

Surface : 470 m²

Bénéficiaire : Commune

Destination : Elargissement de la Rue des Vaches

éch : 1-500 è





EMPLACEMENT RESERVE N° 15

Références cadastrales : Section 000B, parcelle n°412 totale.

Surface : 695 m²

Bénéficiaire : Commune

Destination : Aménagement d'un espace de type place publique participant à la valorisation des abords de l'église classée.



éch : 1-500 è



EMPLACEMENT RESERVE N° 16

Références cadastrales : Section 000ZC, parcelle n°125 totale.


Surface : 467 m²

Bénéficiaire : Commune

Destination : Création d'un accès nord vers la zone à urbaniser AUB depuis la Route d'Ars.



éch : 1-500 è

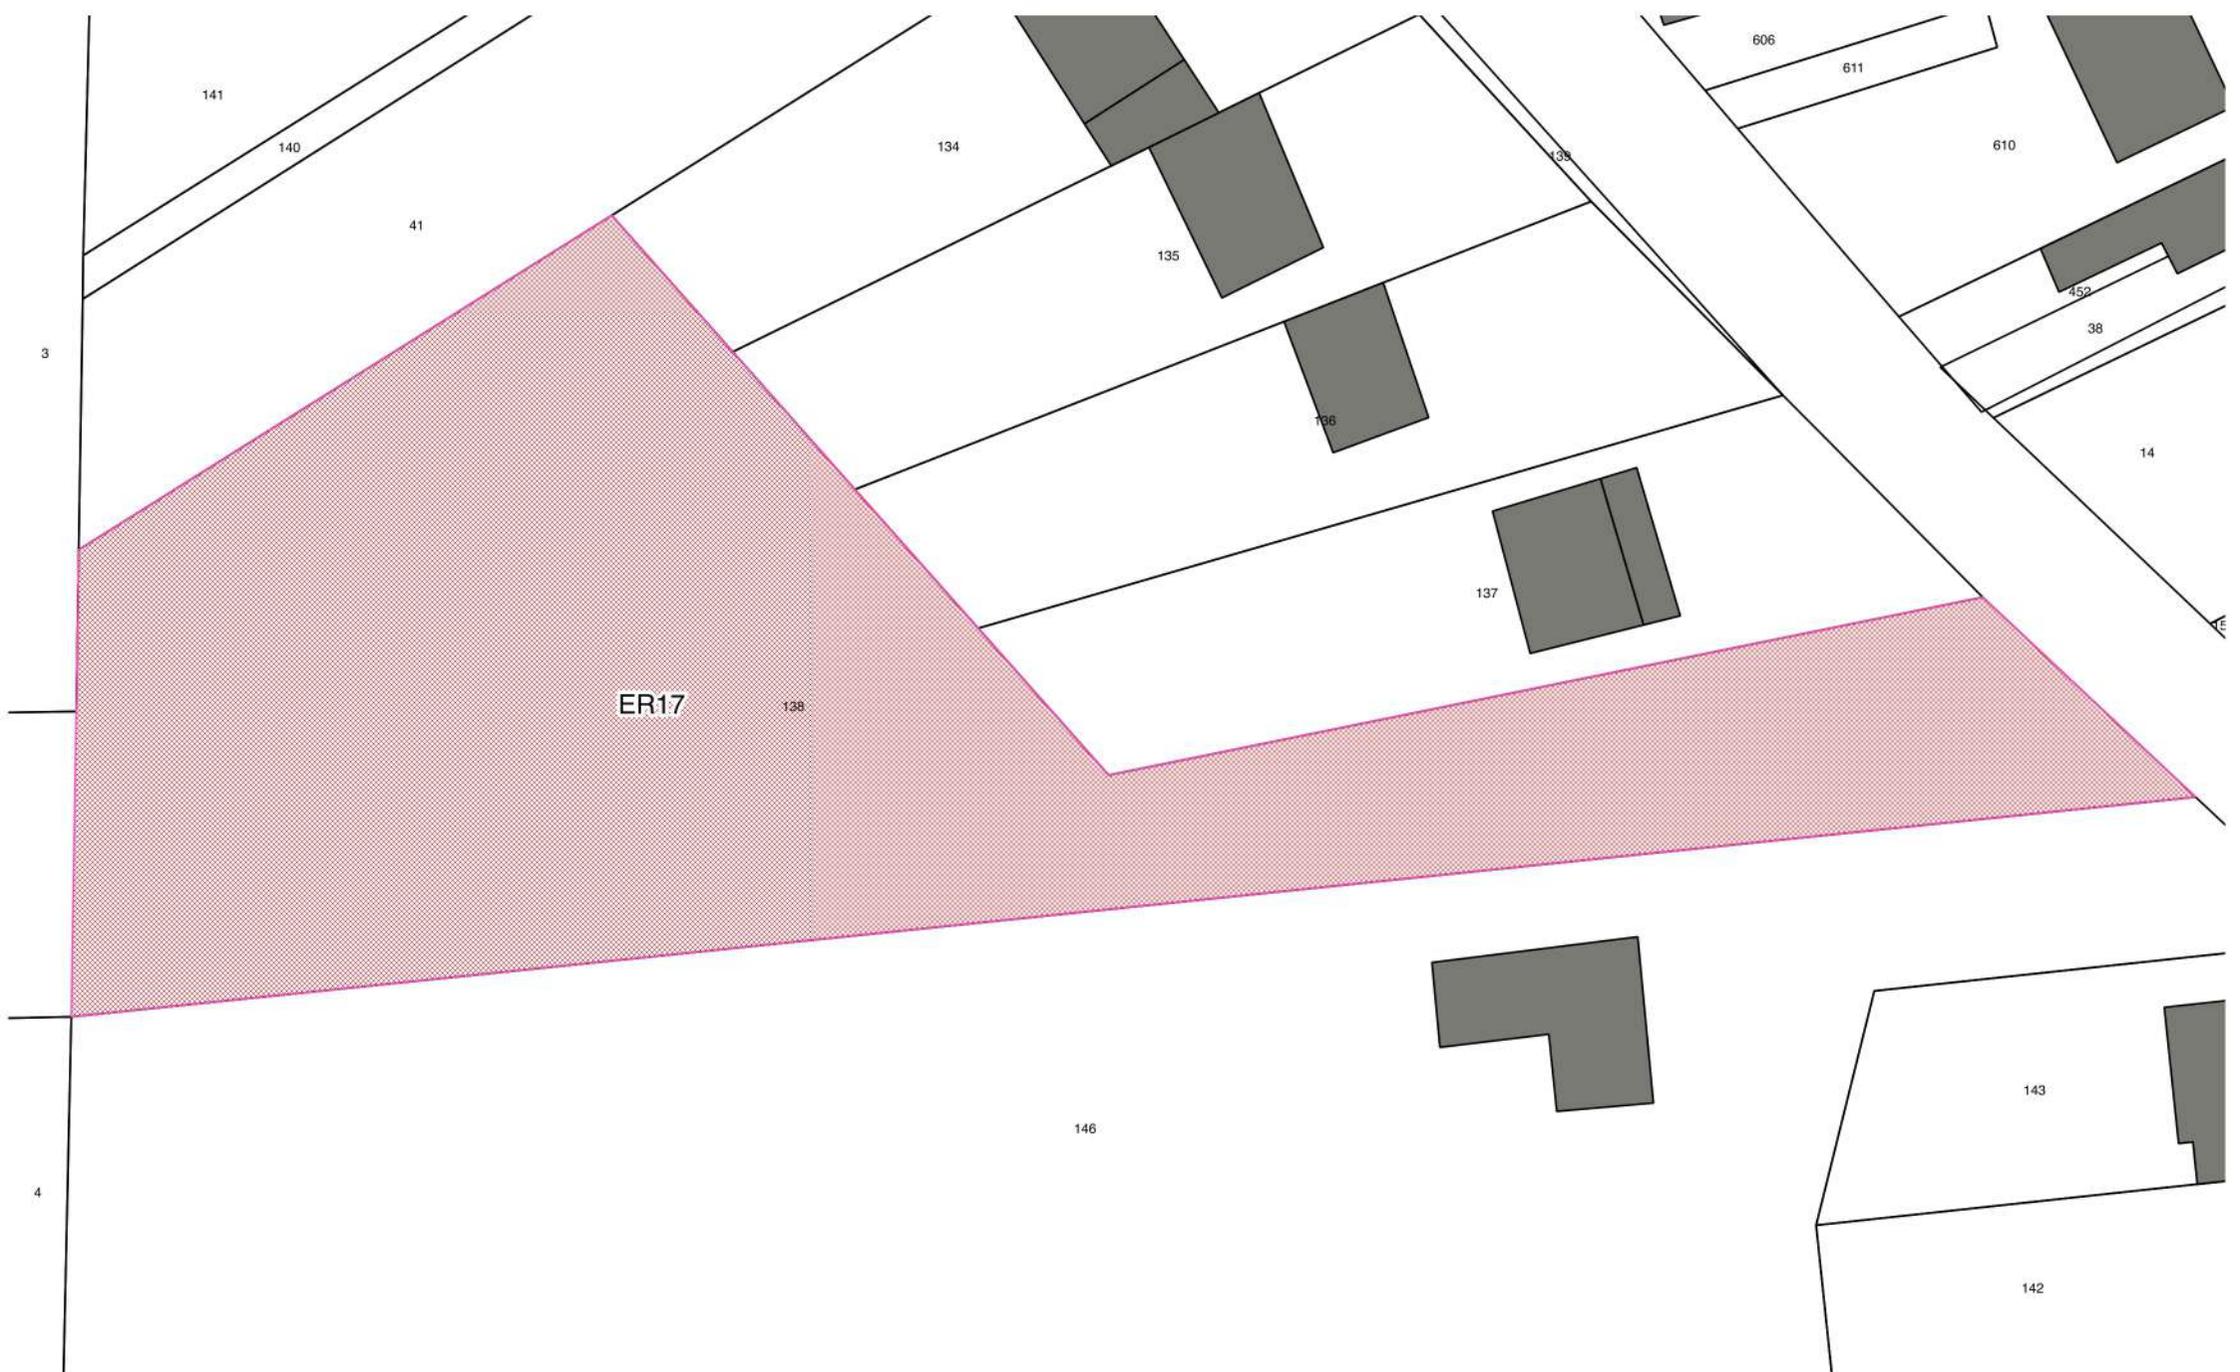

EMPLACEMENT RESERVE N° 17

Références cadastrales : Section 000ZC, parcelle n° 138 partielle.

Surface : 3115 m²

Bénéficiaire : Commune

Destination : Création d'un accès Est vers la zone à urbaniser AUB depuis la Route d'Ars.



éch : 1-500 è



EMPLACEMENT RESERVE N° 18

Références cadastrales : Section 000ZC, parcelle n° 117 partielle.

Surface : 2215 m²

Bénéficiaire : Conseil Départemental de l'Oise

Destination : Sécurisation de l'intersection entre la Route d'Ars et la D137.




éch : 1-500 è

117

ER19

87

884

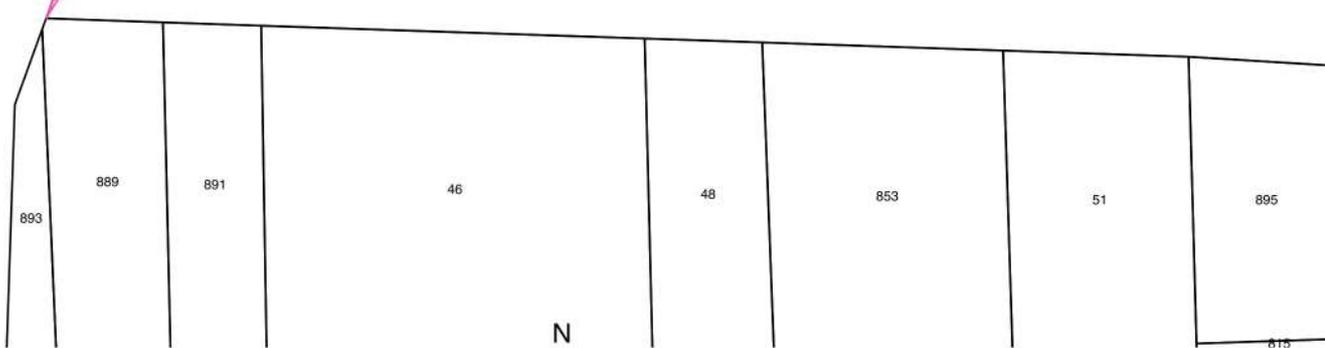

EMPLACEMENT RESERVE N° 19

Références cadastrales : Section 000D, parcelle n°884 partielle.

Surface : 830 m2

Bénéficiaire : Conseil Départemental de l'Oise

Destination : Sécurisation de l'intersection entre la Route d'Ars et la D137.



éch : 1-500 è



EMPLACEMENT RESERVE N°20

Références cadastrales : Section 000D, parcelle n°229 partielle.

Surface : 320 m²

Bénéficiaire : Commune

Destination : Création d'une aire de retournement
des véhicules au bout de l'impasse Rue du Couvent.



éch : 1-500 è



EMPLACEMENT RESERVE N°21

Références cadastrales : Section 000C, parcelle n°2098 entière.


Surface : 487 m²

Bénéficiaire : Commune

Destination : Création d'un aménagement de gestion des eaux pluviales.



éch : 1-500 è

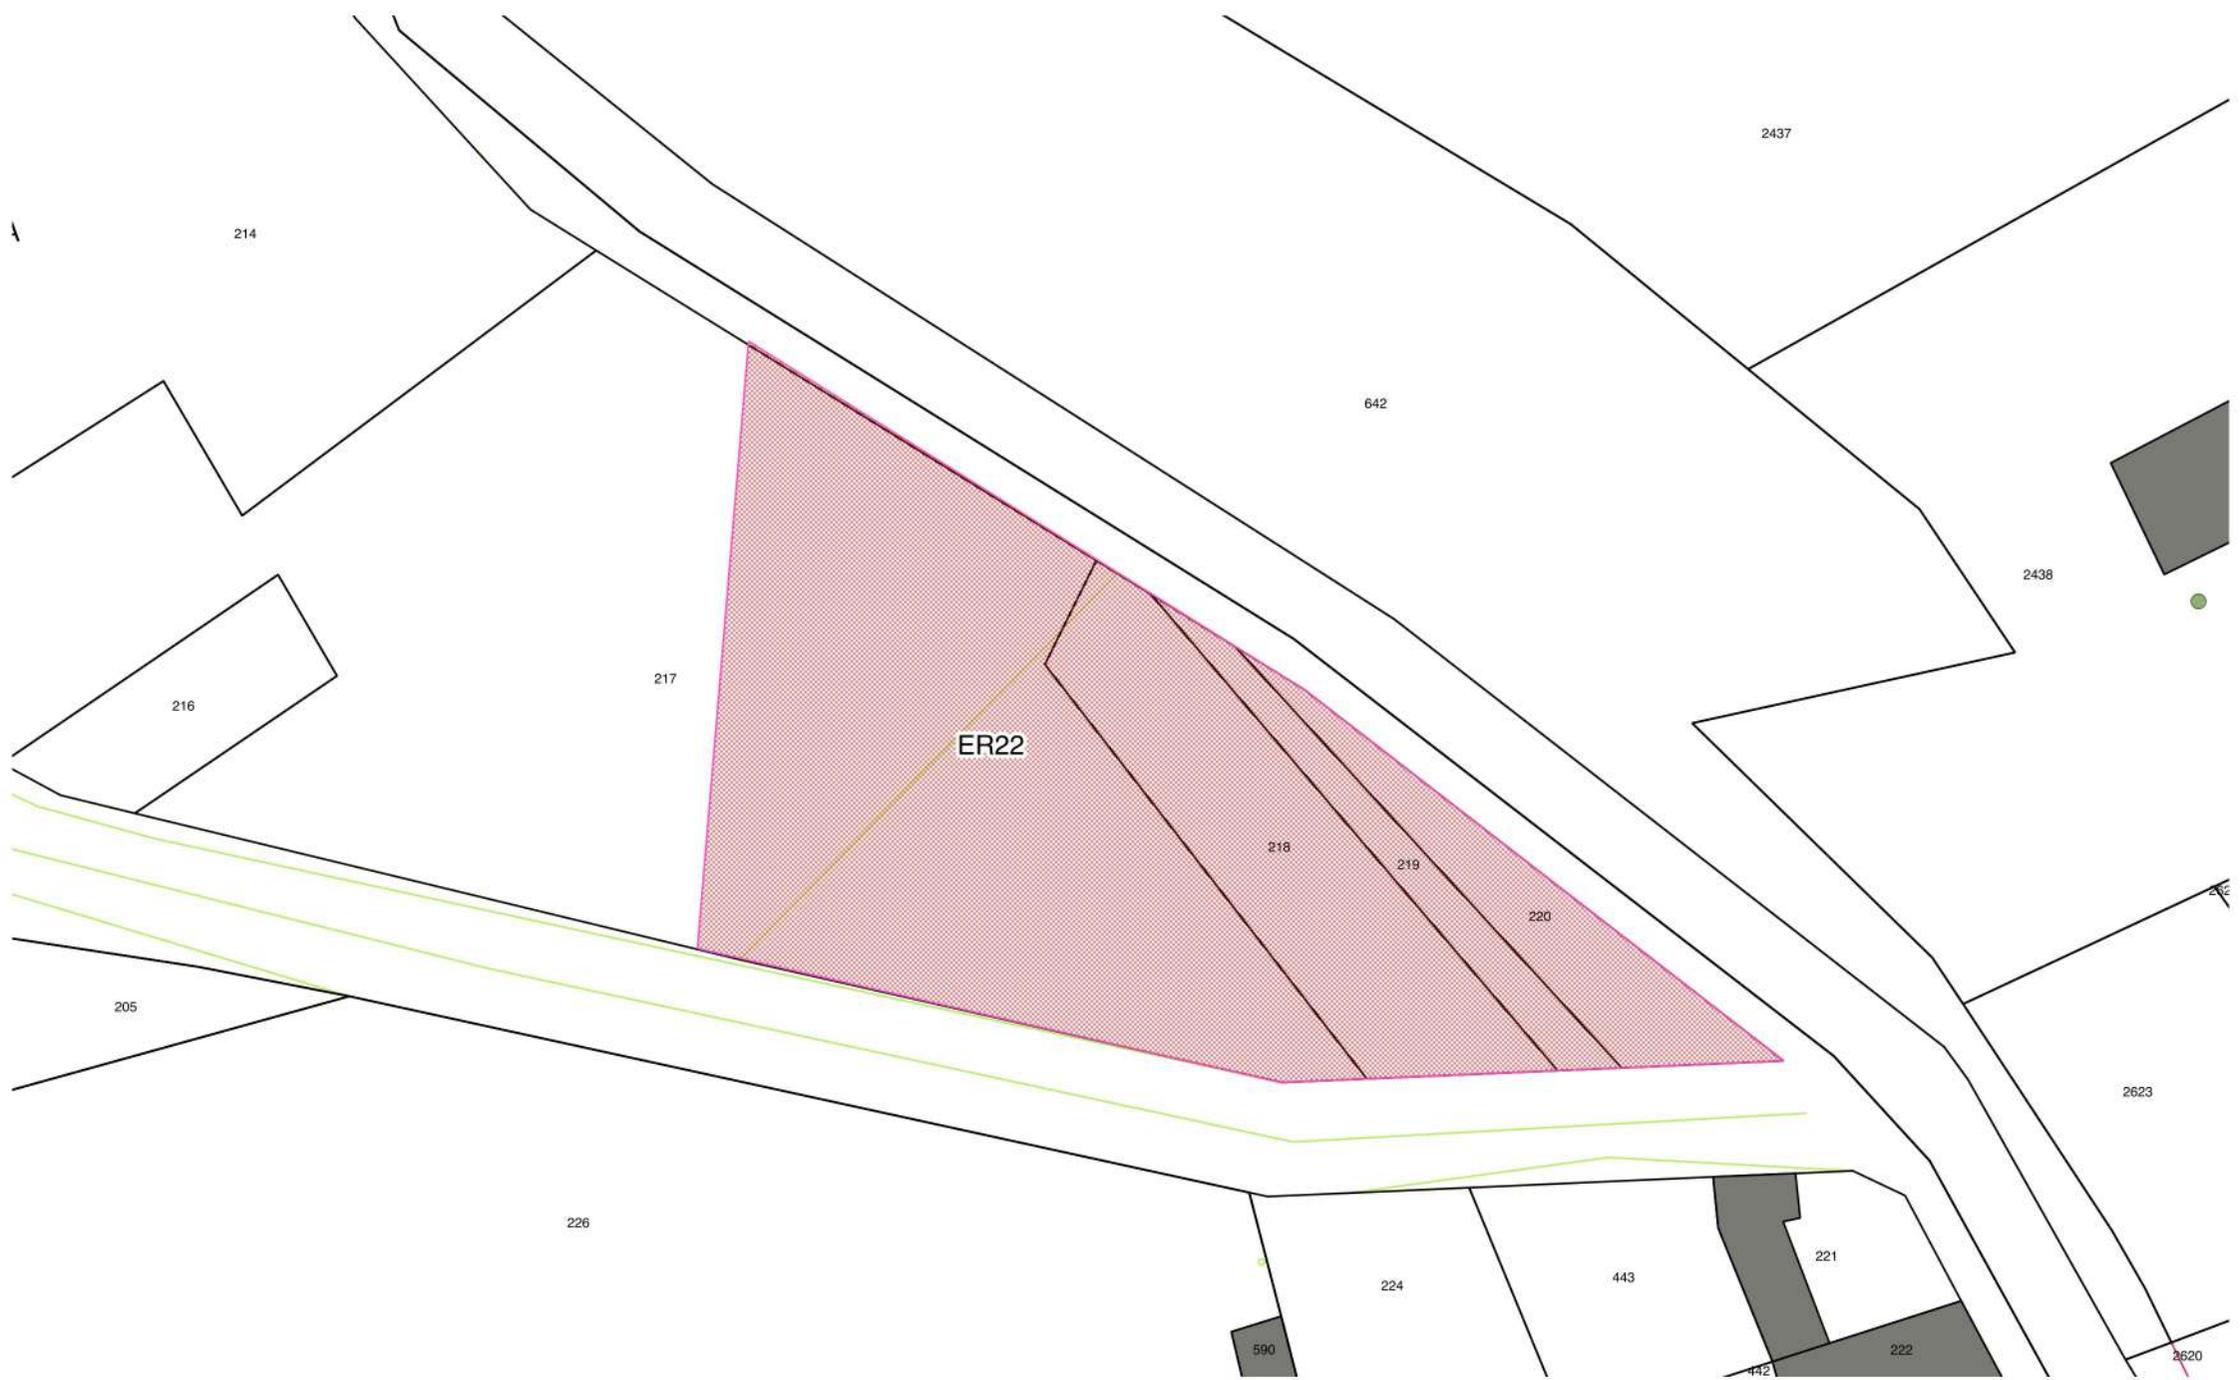

EMPLACEMENT RESERVE N°22

Références cadastrales : Section 000B, parcelle n°217 partielle, n°218, 219 et 220 entières.

Surface : 1795 m2

Bénéficiaire : Commune

Destination : Création d'un aménagement de gestion des eaux pluviales.



éch : 1-500 è